



COMUNE DI SAN MINIATO
Provincia di Pisa

Legge Regionale n° 5 del 16.1.1995
PIANO STRUTTURALE

QUADRO CONOSCITIVO

Il Sindaco
Angelo Frosini

L'Assessore all'Urbanistica
Piero Bagni

Progettisti:
Capogruppo Prof. Ing. Alberto Clementi
Arch. Roberto Ida
Arch. Manrico Loggi
Arch. Stefano Palumbo
Arch. Luigi Pierotti

Agronomo Agr. Roberto Righi
Geologi Geol. Franco Castellani
Ing. Idraulico Ing. Nicola Croce

Consulenti:
Analisi del territorio rurale Arch. Sandro Ciabatti
Analisi del paesaggio Arch. Marta Fioravanti
Mobilità Ing. Luciano Niccolai
Analisi storica Arch. Paola Imbesi


Collaboratori:
Rilevamenti Arch. Paola Gatti
Restituzione Grafica Arch. Arianna Nassi o Di Nasso

Ufficio del piano:
Coordinatore settore pianificazione Dott. Davide Bani
Responsabile del procedimento Arch. Paolo Danti
Arch. Carlotta Pierazzini

TAV
2.3.i

USO DEL SUOLO
INSEDIAMENTI DELLA
PIANA

Scala
1:2000
Marzo 2004

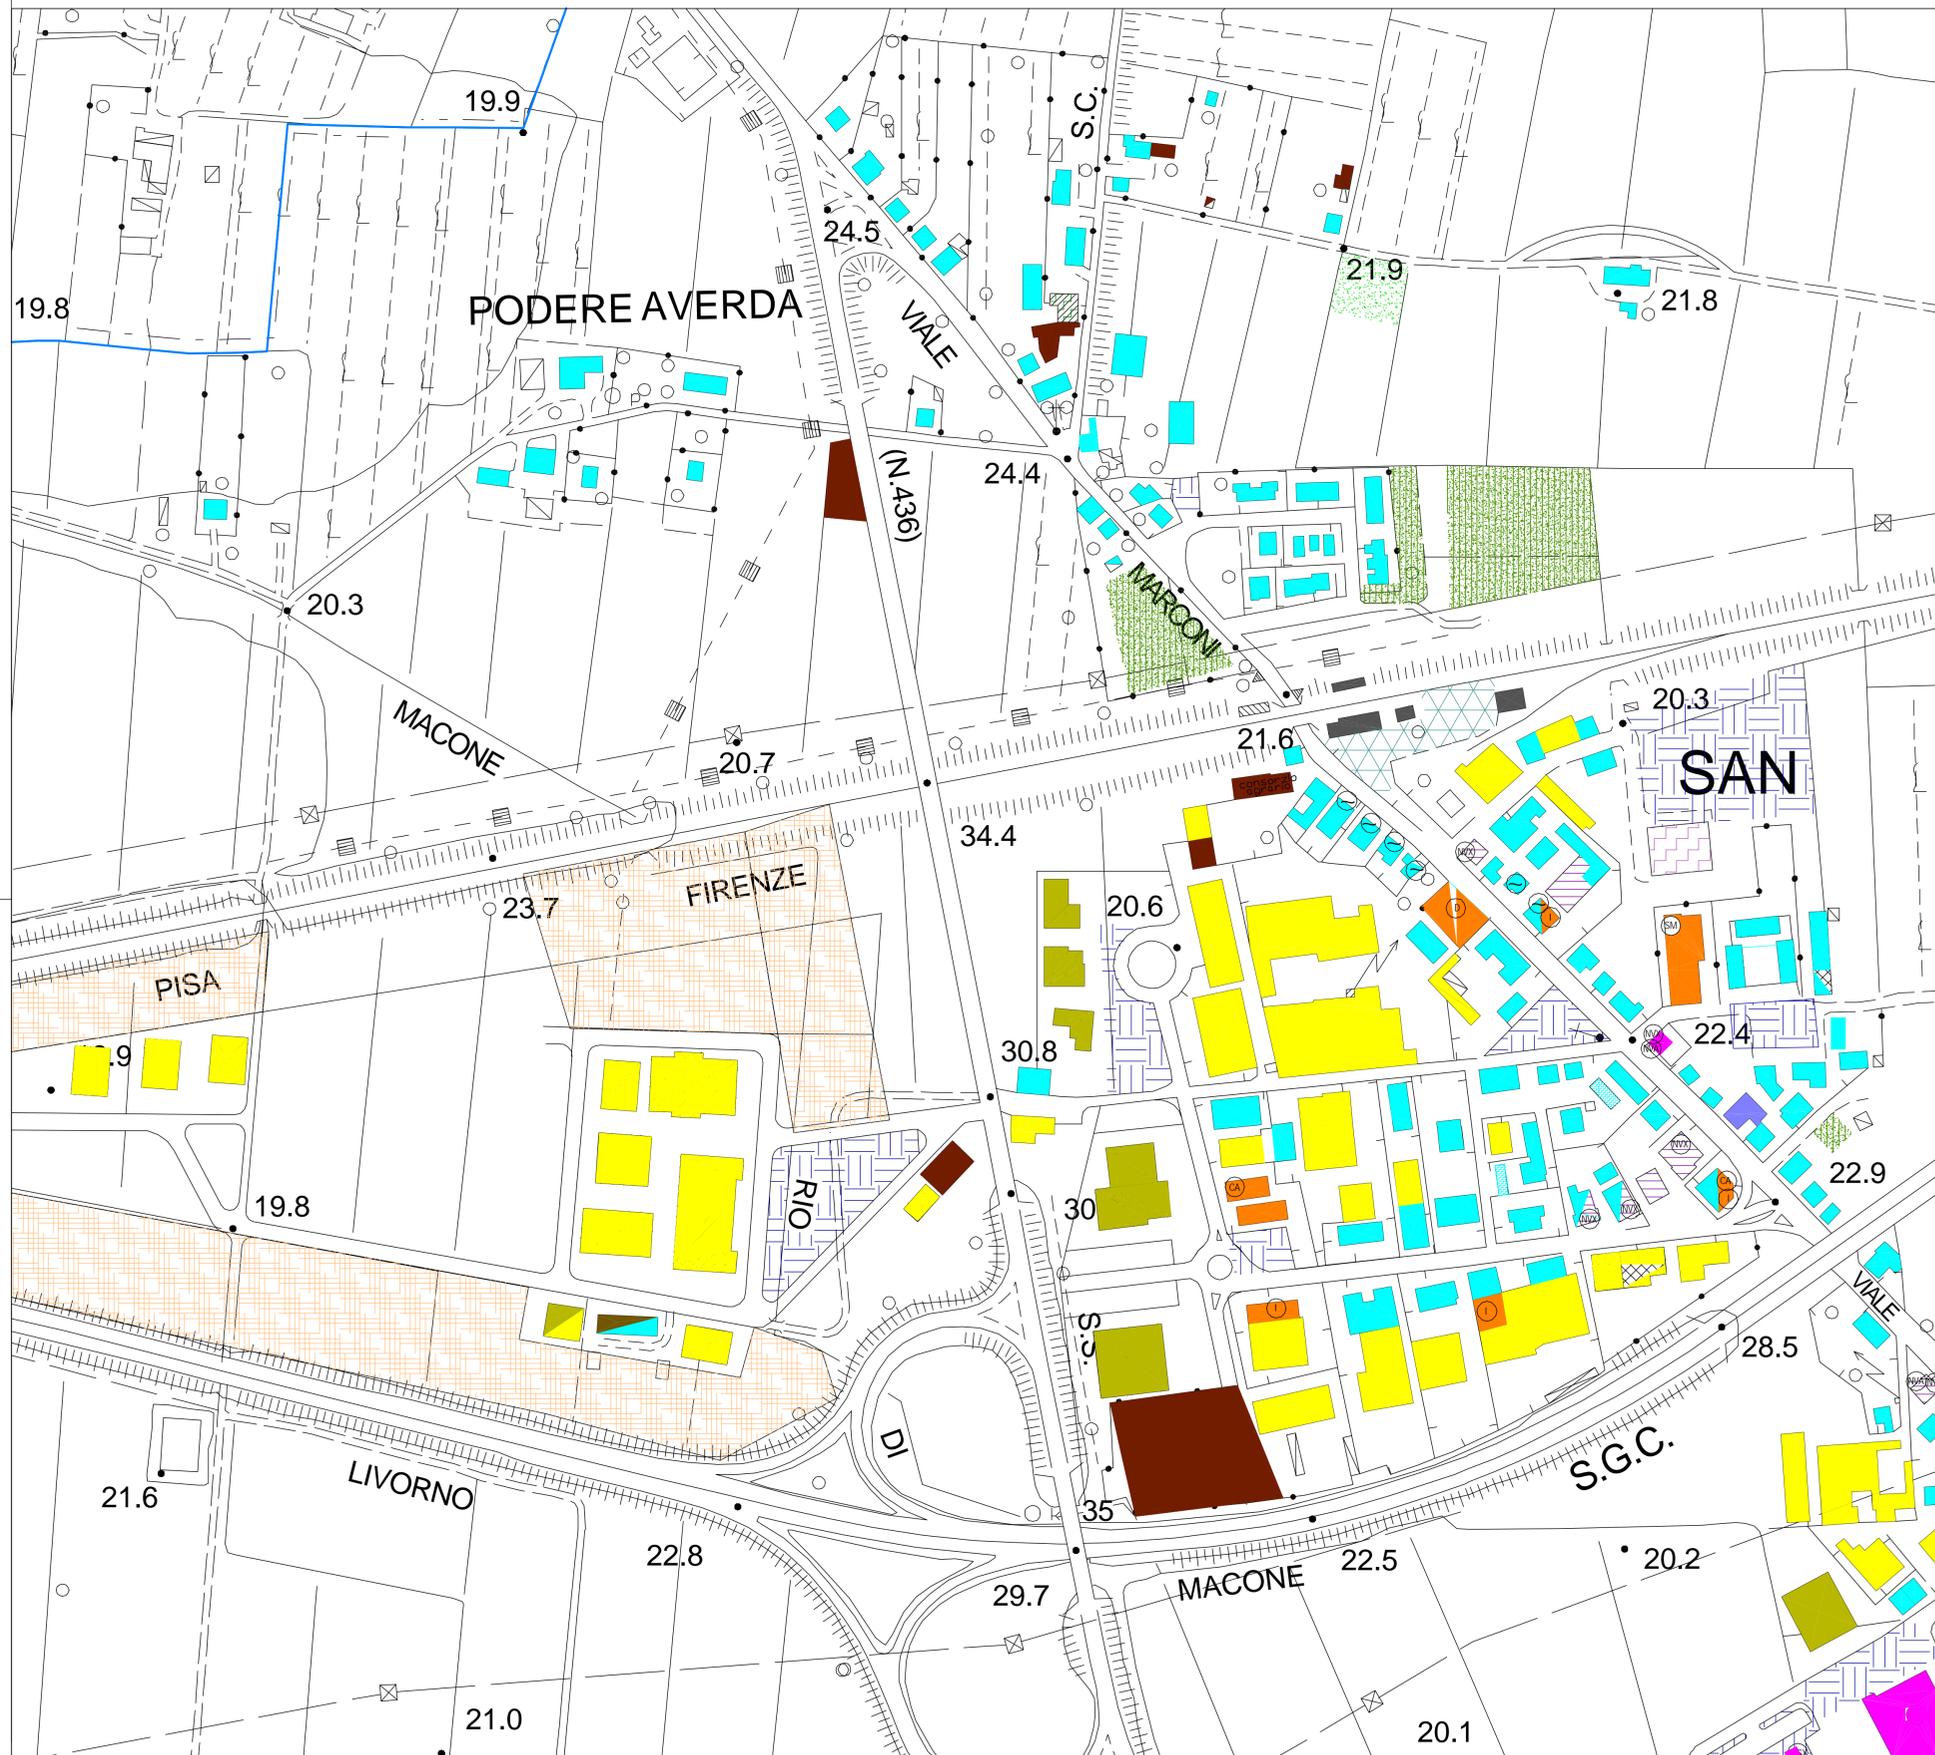

LEGENDA RILEVAZIONE

- autostazioni pulman e autobus
 - linee ferroviarie compreso stazioni, scali, nodi ferroviari
 - parcheggi
 - insediamenti urbani prevalentemente residenziali.
 - annessi agricoli
 - edifici in costruzione residenziali
 - edifici in costruzione non residenziali
 - edifici in ristrutturazione
 - edifici con destinazione mista residenziale e produttiva o residenziale/commerciale /direzionale
 - depositi, magazzini, aree di stoccaggio
 - insediamenti industriali e artigianali
 - insediamenti tecnologici
 - attività conciarie
 - attrezzature commerciali
 - negozi di vicinato tipo alimentare
 - negozi di vicinato tipo extra alimentare
 - centri commerciali, grandi superfici alimentari
 - centri commerciali, grandi superfici extra alimentari
 - medie superfici alimentari
 - medie superfici extra alimentari
 - servizi pubblici e privati
 - uffici giudiziari
 - uffici postali
 - cimiteri
 - edifici religiosi
 - servizi pubblica amministrazione
 - uffici pubblici
 - uffici privati, studi
 - scuole materne
 - scuole elementari
 - scuole medie
 - scuole medie superiori
 - scuole private
 - centri ricreativi
 - musei
 - biblioteche
 - centri culturali
 - sale cinematografiche
 - credito assicurazioni
 - attrezzature ricettive
 - attrezzature sanitarie
 - distributori di carburante
 - farmacie
 - aree edifici e complessi edilizi dismessi
 - tabacche
 - baracche
 - piazze
 - aree a verde pubblico, parchi
 - parchi, giardini privati di interesse storico
 - orti urbani
 - attrezzature sportive
 - seminativo
 - terreno incolto
 - olivo
 - frutteto
- Classificazione concerie**
- Aziende non proprietarie di terreno nell'area conciarie "Pruneta" zona propria
 - Aziende non proprietarie di terreno nell'area conciarie "Pruneta" zona impropria
 - Azienda proprietaria di terreno nell'area conciarie "Pruneta"
- VALORE ARCHITETTUNICO**
- eccellente
 - buono
 - discreto
 - mediocre
 - nullo