



COMUNE DI SAN MINIATO
Provincia di Pisa

Legge Regionale n° 5 del 16.1.1995
PIANO STRUTTURALE

QUADRO CONOSCITIVO

Il Sindaco
Angelo Frosini

L'Assessore all'Urbanistica
Piero Bagri

Progettisti:
Capogruppo **Prof. Ing. Alberto Clementi**
Arch. Roberto Ida'
Arch. Manrico Logli
Arch. Stefano Palummo
Arch. Luigi Pierotti

Agronomo **Agr. Roberto Righi**
Geologi **Geol. Franca Castellani**
Ing. Idraulico **Geol. Francesco Tacchi**
Ing. Nicola Croce

Consulenti:
Analisi del territorio rurale **Arch. Sandro Ciabatti**
Analisi del paesaggio **Arch. Marta Fioravanti**
Mobilità **Ing. Luciano Niccolai**
Analisi storica **Arch. Paola Imbesi**

Collaboratori:
Rilevamenti **Arch. Paola Gatti**
Restituzione Grafica **Arch. Arianna Nassi o Di Nasso**

Ufficio del piano:
Coordinatore settore pianificazione **Dott. Davide Bani**
Responsabile del procedimento **Arch. Paolo Danti**
Arch. Carlotta Pierazzini

TAV 7.7.4	CENTRI STORICI MINORI Cigoli	Scala 1:20000 Marzo 2004
--------------	---------------------------------	------------------------------------

Fonte: Comune di San Miniato, Piano dei centri Storici Minori,
variante al P.R.G. L.R.T. 59/80

COMUNE DI SAN MINIATO

PIANO DEI CENTRI STORICI MINORI VARIANTE AL P.R.G. L.R.T. 59/80
SCHEDA NORMA DEL CENTRO STORICO

CIGOLI

ARCH. MASSIMO BARTOLOZZI ARCH. TERESA ARRIGHETTI arch. Francesca Banchetti 2002

12

VINCOLI - STORICITA' E VALORI ARCHITETTONICI DEGLI EDIFICI E DELLE AREE SCOPERTE

Vincolo diretto D leg.
29.10.1999 n.490 ex art. 1
L.1089/99
S.B.A.A.S. Pisa

Vincolo Art.5 D leg.
29.10.1999 n.490 ex art. 4
L.1089/99
S.B.A.A.S. Pisa (proprietà
pubbliche da oltre 50 anni)

Edifici di complesso valore
storico, architettonico e
testimoniale


Edifici di proprietà pubblica

Aree scoperte di
pertinenza dell'edificio di
valore storico e/o
testimoniale

Aree libere interne al
centro storico di valore
storico e/o paesaggistico

Aree scoperte pubbliche:
strade, piazze, parcheggi

Aree scoperte pubbliche:
verde e giardini

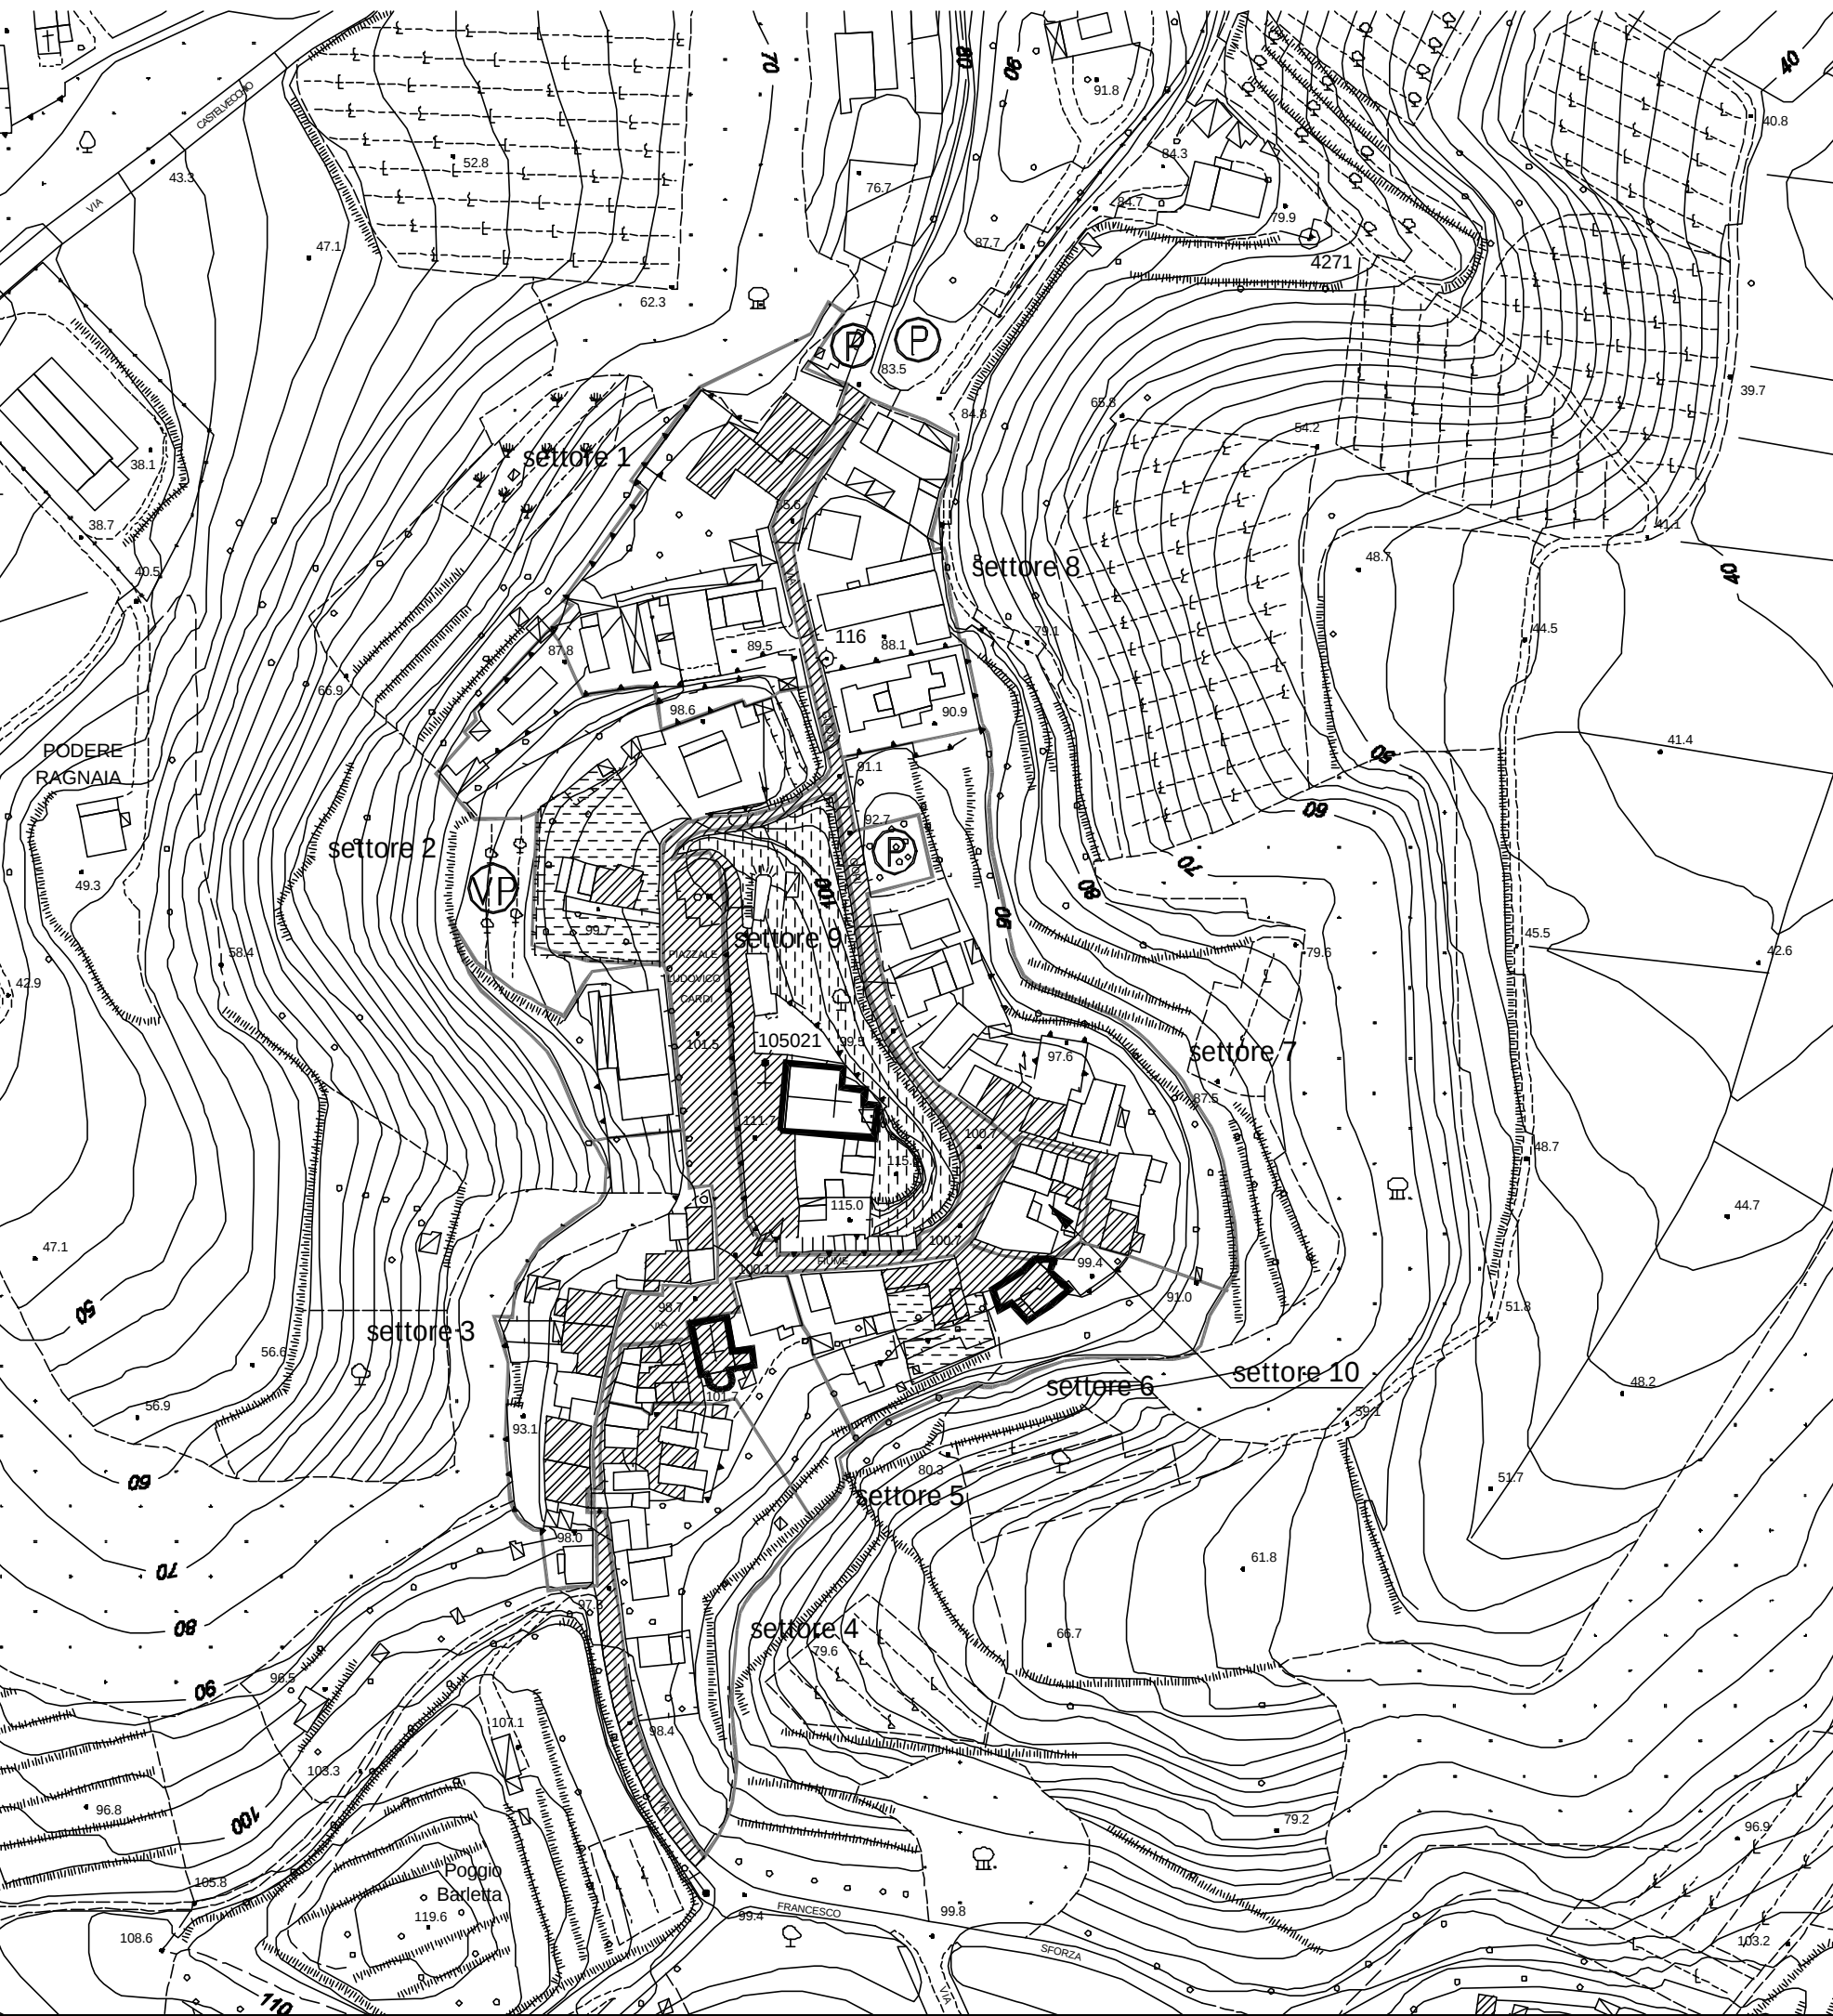

COMUNE DI SAN MINIATO


PIANO DEI CENTRI STORICI MINORI VARIANTE AL P.R.G. L.R.T. 59/80
SCHEDA DI PROGETTO URBANISTICO-EDILIZIO PER SETTORI URBANI
SINTESI DEI DATI DI INDAGINE

CIGOLI


ARCH. MASSIMO BARTOLOZZI ARCH. TERESA ARRIGHETTI arch. Francesca Banchetti 2002

9/3


3. STATO DI CONSERVAZIONE DELL'EDIFICATO

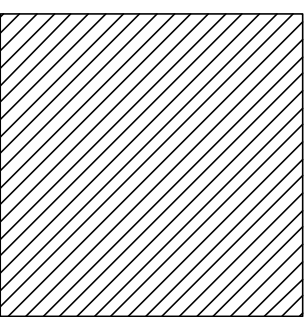

BUONO

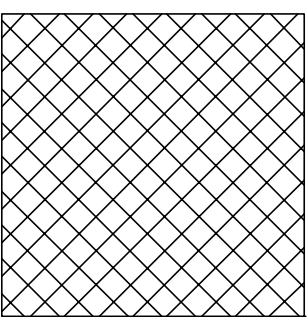

MEDIO

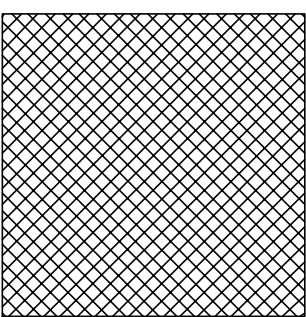

CATTIVO

