



COMUNE DI SAN MINIATO
Provincia di Pisa

Legge Regionale n° 5 del 16.1.1995
PIANO STRUTTURALE

QUADRO CONOSCITIVO

Il Sindaco
Angelo Frosini

L'Assessore all'Urbanistica
Piero Bagni

Progettisti:
Capogruppo Prof. Ing. Alberto Clementi
Arch. Roberto Ida
Arch. Massimo Loggi
Arch. Stefano Palumbo
Arch. Luigi Pierotti

Agronomo Agr. Roberto Righi
Geologi Geol. Franca Castellani
Ing. Idraulico Geol. Francesco Tacchi
Ing. Nicola Croce

Consulenti:
Analisi del territorio rurale Arch. Sandro Ciabatti
Analisi del passaggio Arch. Marta Fioravanti
Mobilità Ing. Luciano Nicolai
Analisi storica Arch. Paola Imbesi

Collaboratori:
Rilevamenti Arch. Paola Gatti
Restituzione Grafica Arch. Arianna Nassi o Di Nasso

Ufficio del piano:
Coordinatore settore pianificazione Dott. Davide Bari
Responsabile del procedimento Arch. Paolo Danti
Arch. Carlotta Pierazzini

TAV
7.7.3

CENTRI STORICI MINORI
Stibbio

Scala
1:2000
Marzo 2004

COMUNE DI SAN MINIATO

PIANO DEI CENTRI STORICI MINORI VARIANTE AL P.R.G. L.R.T. 59/80
SCHEDA DI PROGETTO URBANISTICO-EDILIZIO PER SETTORI URBANI


SINTESI DEI DATI DI INDAGINE

ARCH. MASSIMO BARTOLOZZI ARCH. TERESA ARRIGHETTI arch. Francesca Banchetti 2002


STIBBIO

9


1. ANALISI STORICO-TIPOLOGICA DELL'EDIFICATO

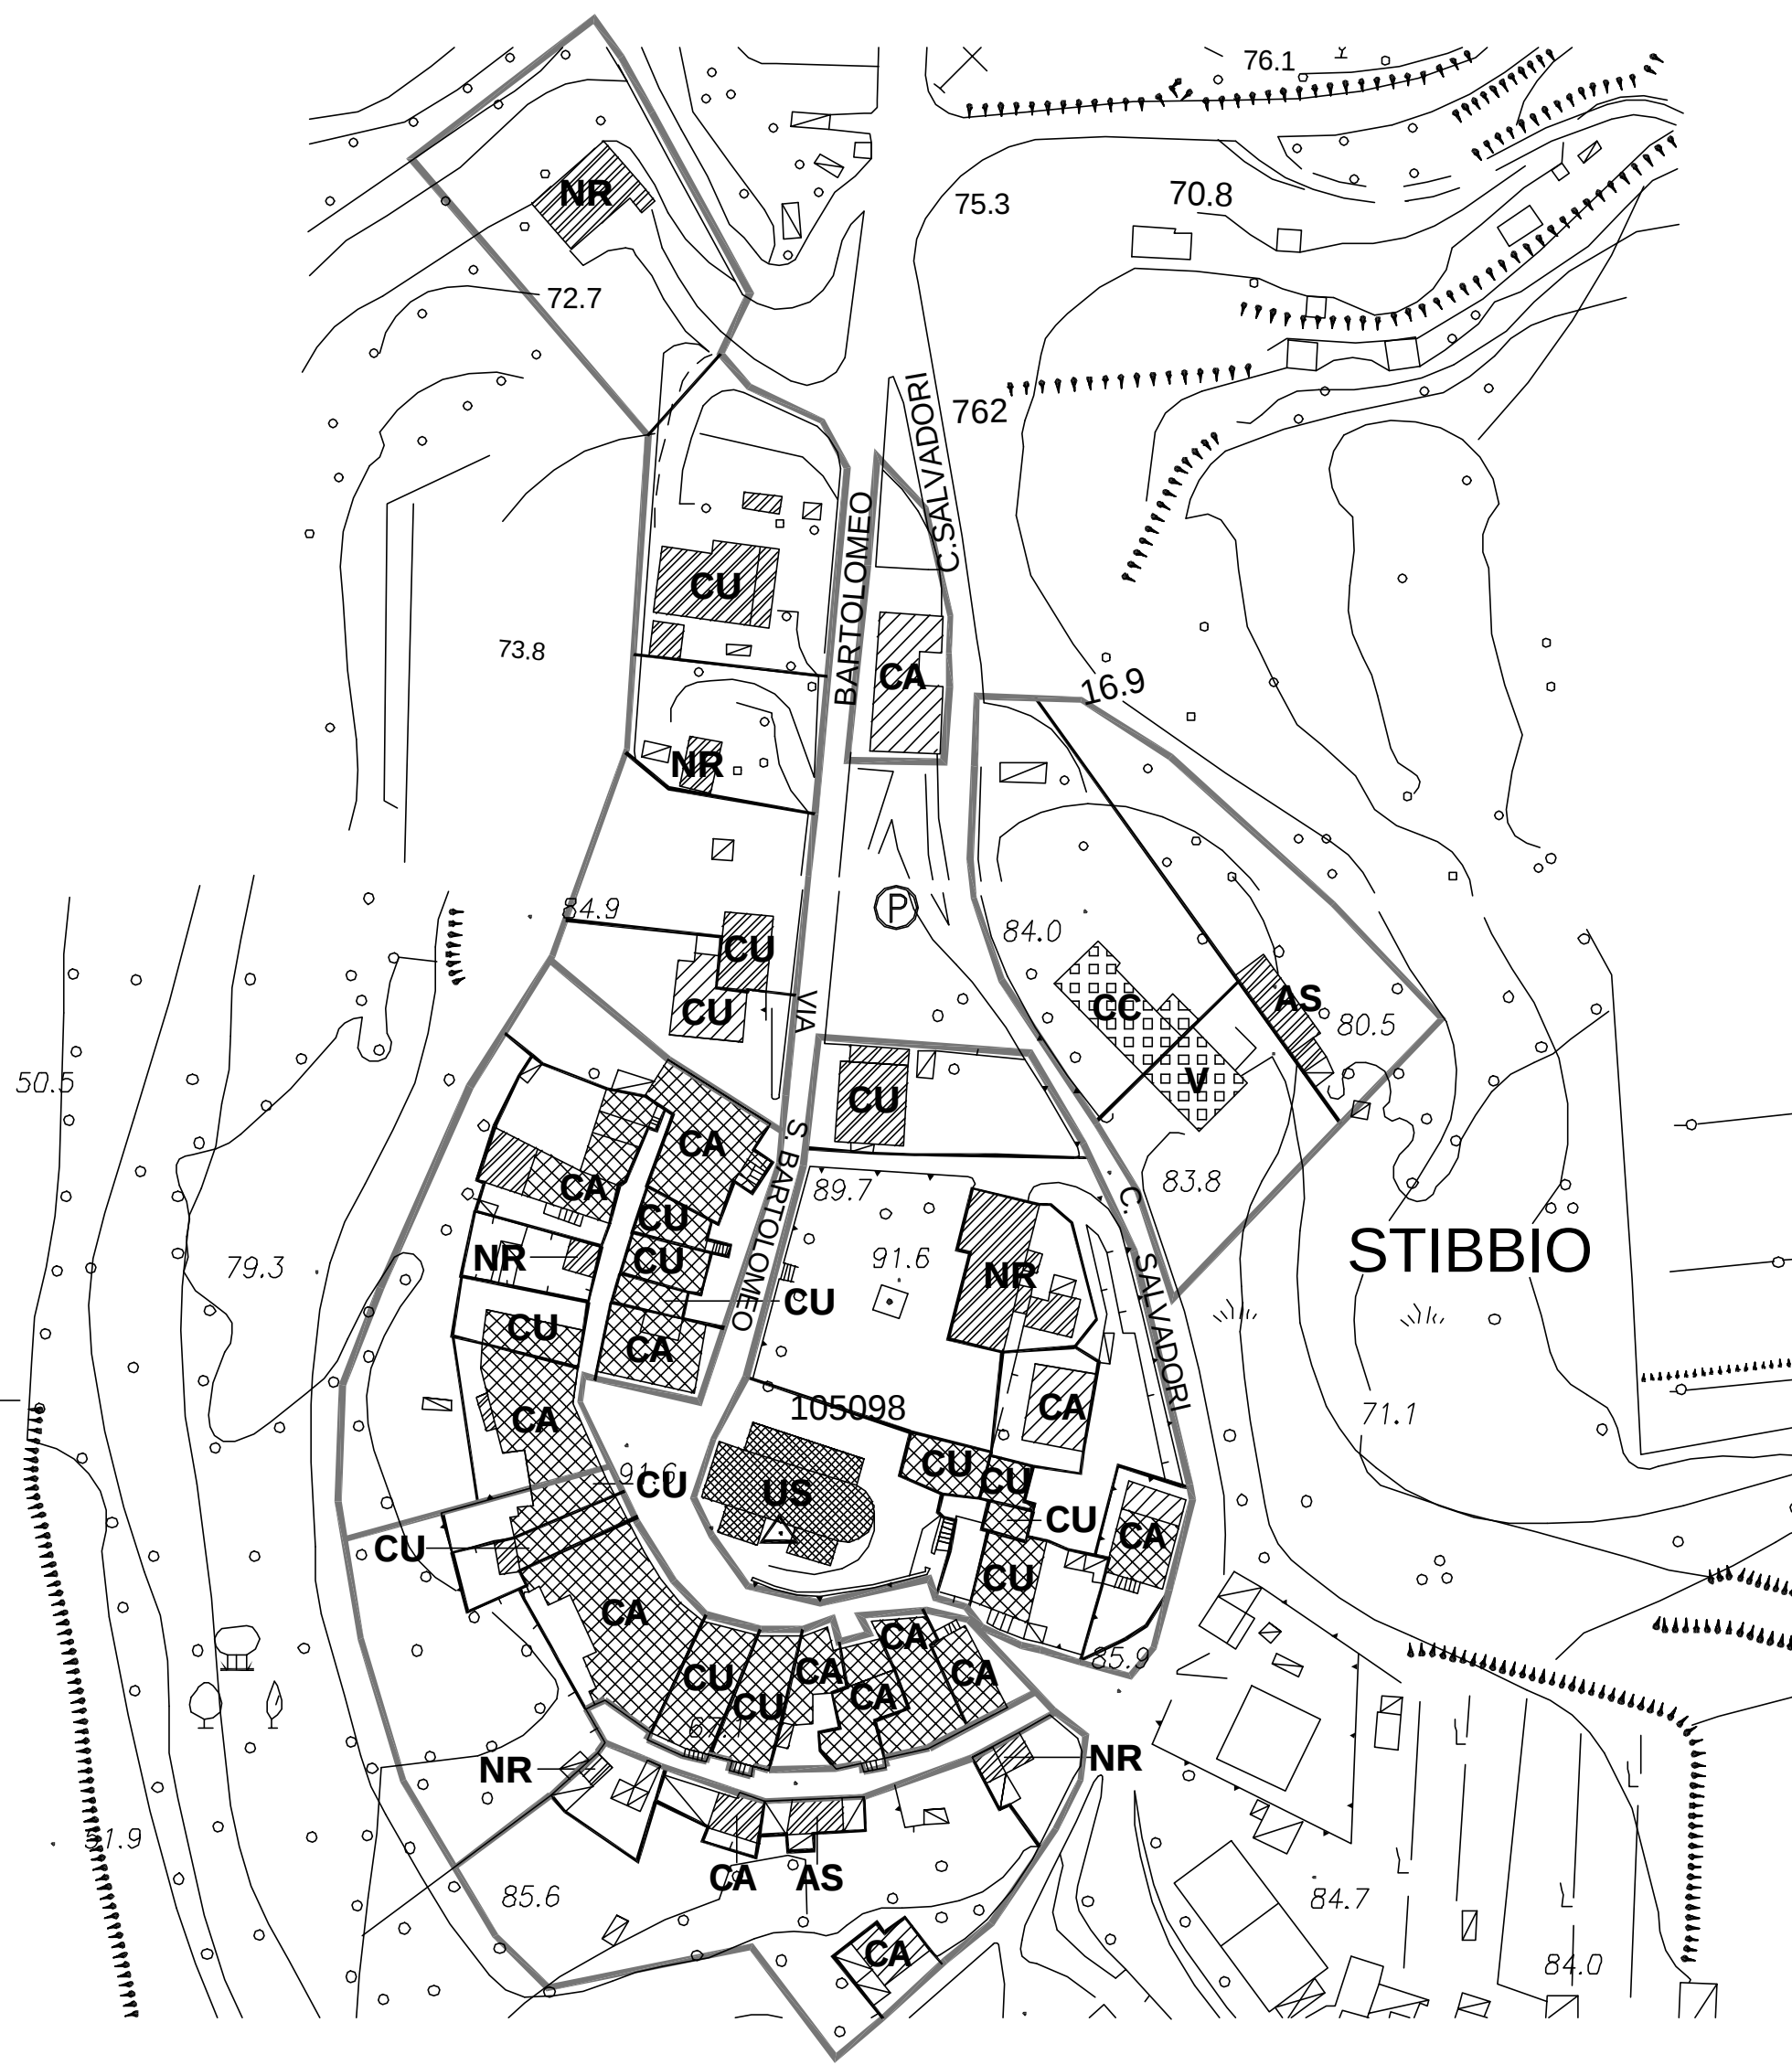

2. DESTINAZIONE D'USO DEGLI EDIFICI

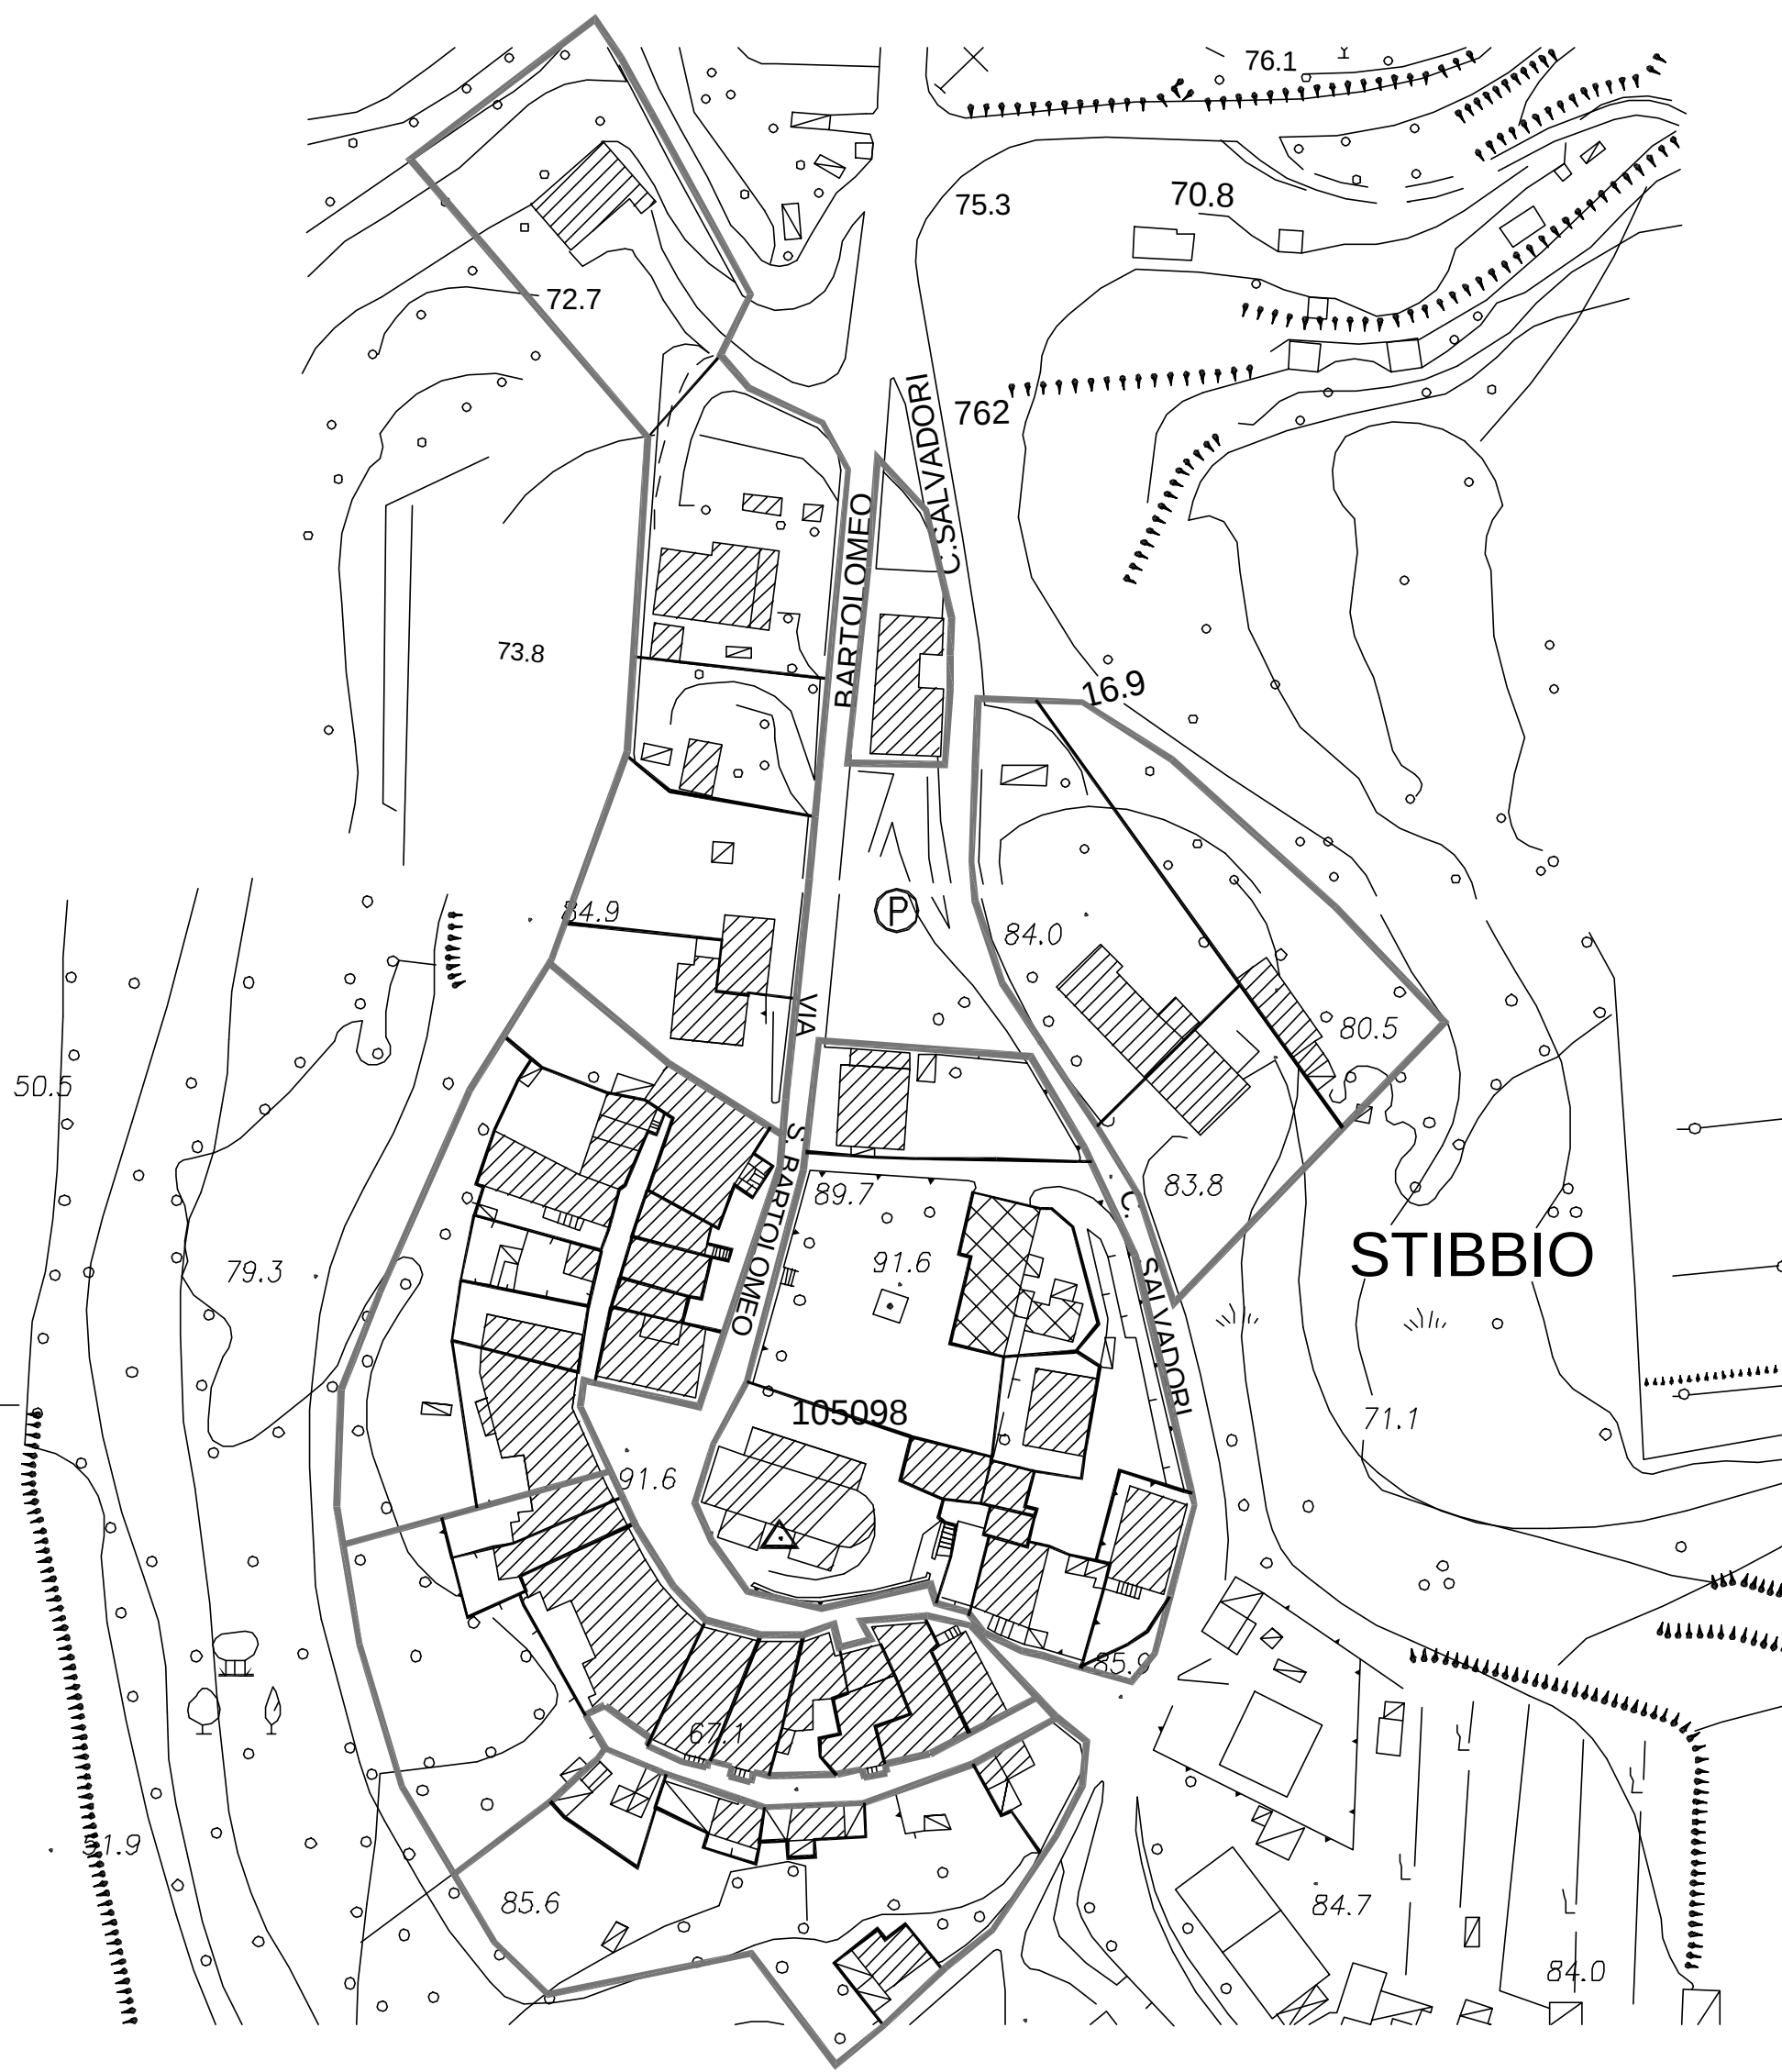

3. STATO DI CONSERVAZIONE DELL'EDIFICATO

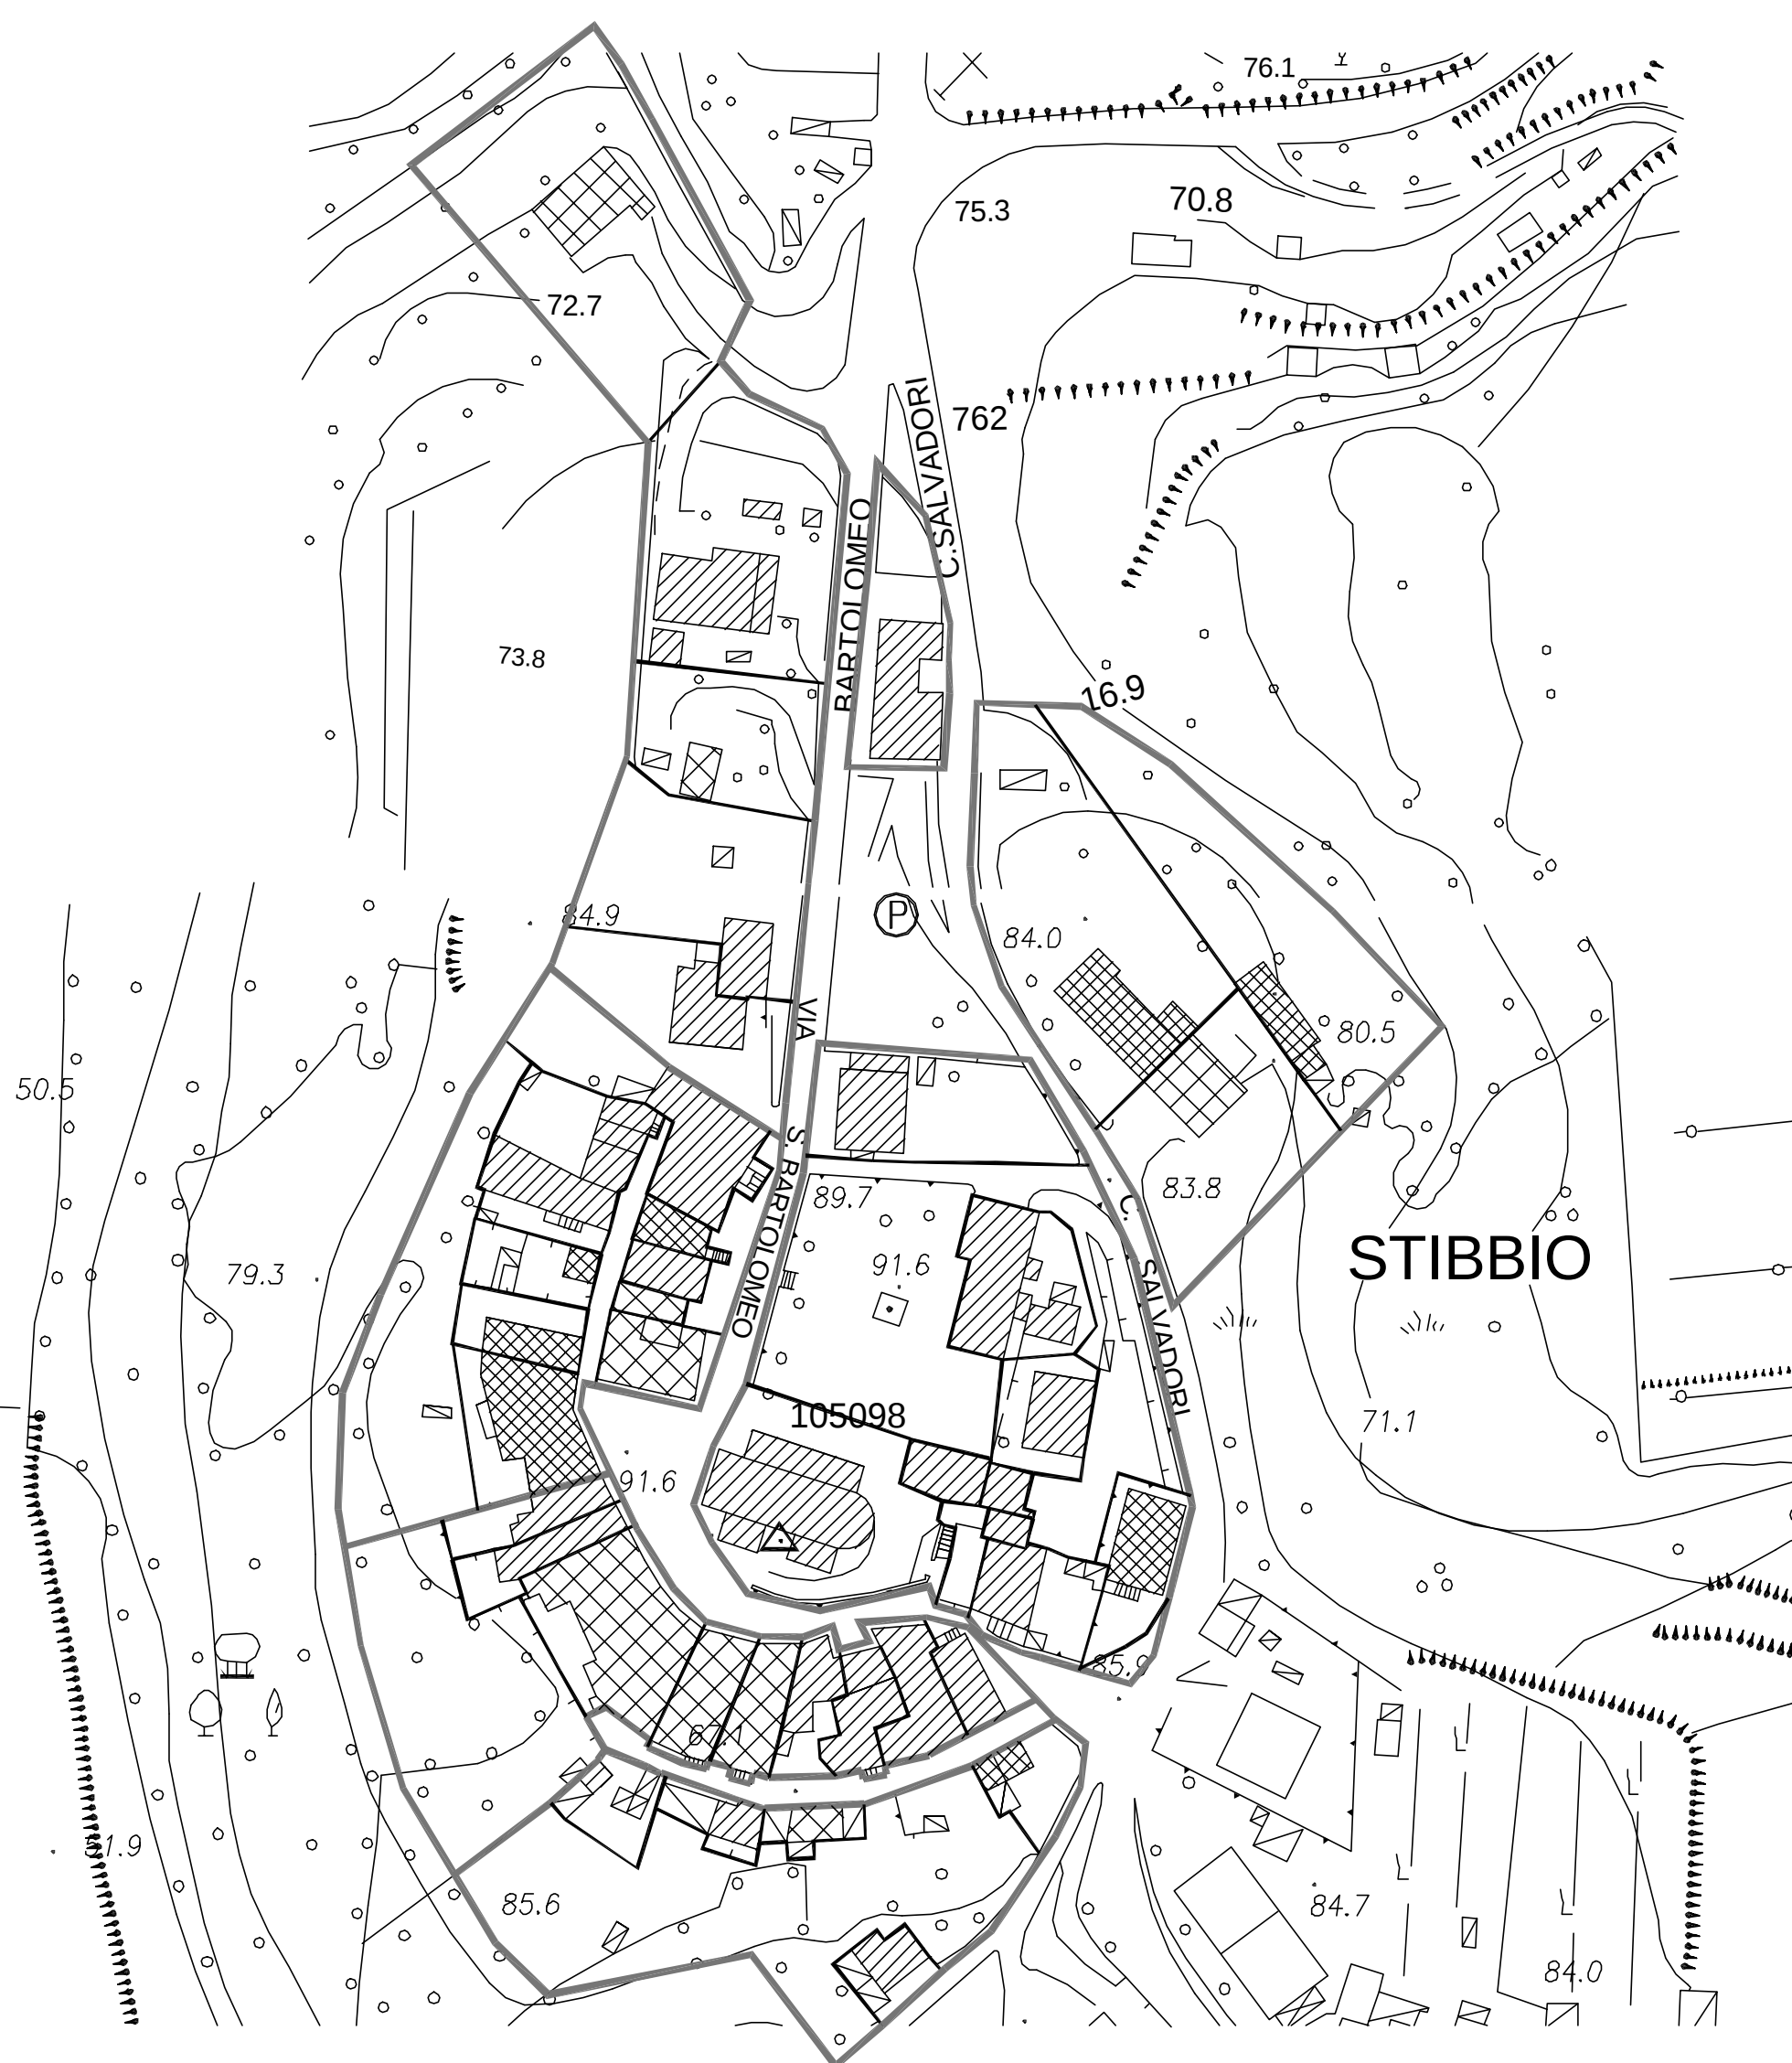

LEGENDE

1. ANALISI STORICO-TIPOLOGICA DELL'EDIFICATO

El. emergenti	Ed. al 1825	Ed. al 1825/1940	Edilizia dal 1940	Ed. rurale fino al 1940
NS Nodale specialistico	M Medioevale	CU Casa unifamiliare	CU Casa unifamiliare	V Villa
S Seriale	CU Casa unifamiliare	CL Casa in linea	CC Casa colonica	CC Casa colonica
NC Nodale complesso	CA Casa ad appartamenti	AR Altre residenziali	AR Altre residenziali	Ru Annesso rustico
US Unico specialistico	AR Altre residenziali	US Annessi-superfettazioni	US Annessi-superfettazioni	
UA Unico aggregazione	US Annessi-superfettazioni	NR Non residenziale	NR Non residenziale	
NA Nodale aggregazione	NR Non residenziale			

2. DESTINAZIONE D'USO DEGLI EDIFICI E DELLE AREE SCOPERTE

Residenza	Attività produttiva e commerciale
Attrezzature e servizi	

3. STATO DI CONSERVAZIONE DELL'EDIFICATO

BUONO	MEDIO
CATTIVO	

COMUNE DI SAN MINIATO


PIANO DEI CENTRI STORICI MINORI VARIANTE AL P.R.G. L.R.T. 59/80
SCHEDA NORMA DEL CENTRO STORICO

STIBBIO

10

ARCH. MASSIMO BARTOLOZZI ARCH. TERESA ARRIGHETTI arch. Francesca Banchetti 2002

CARATTERISTICHE COMPLESSIVE DELL'EDIFICATO

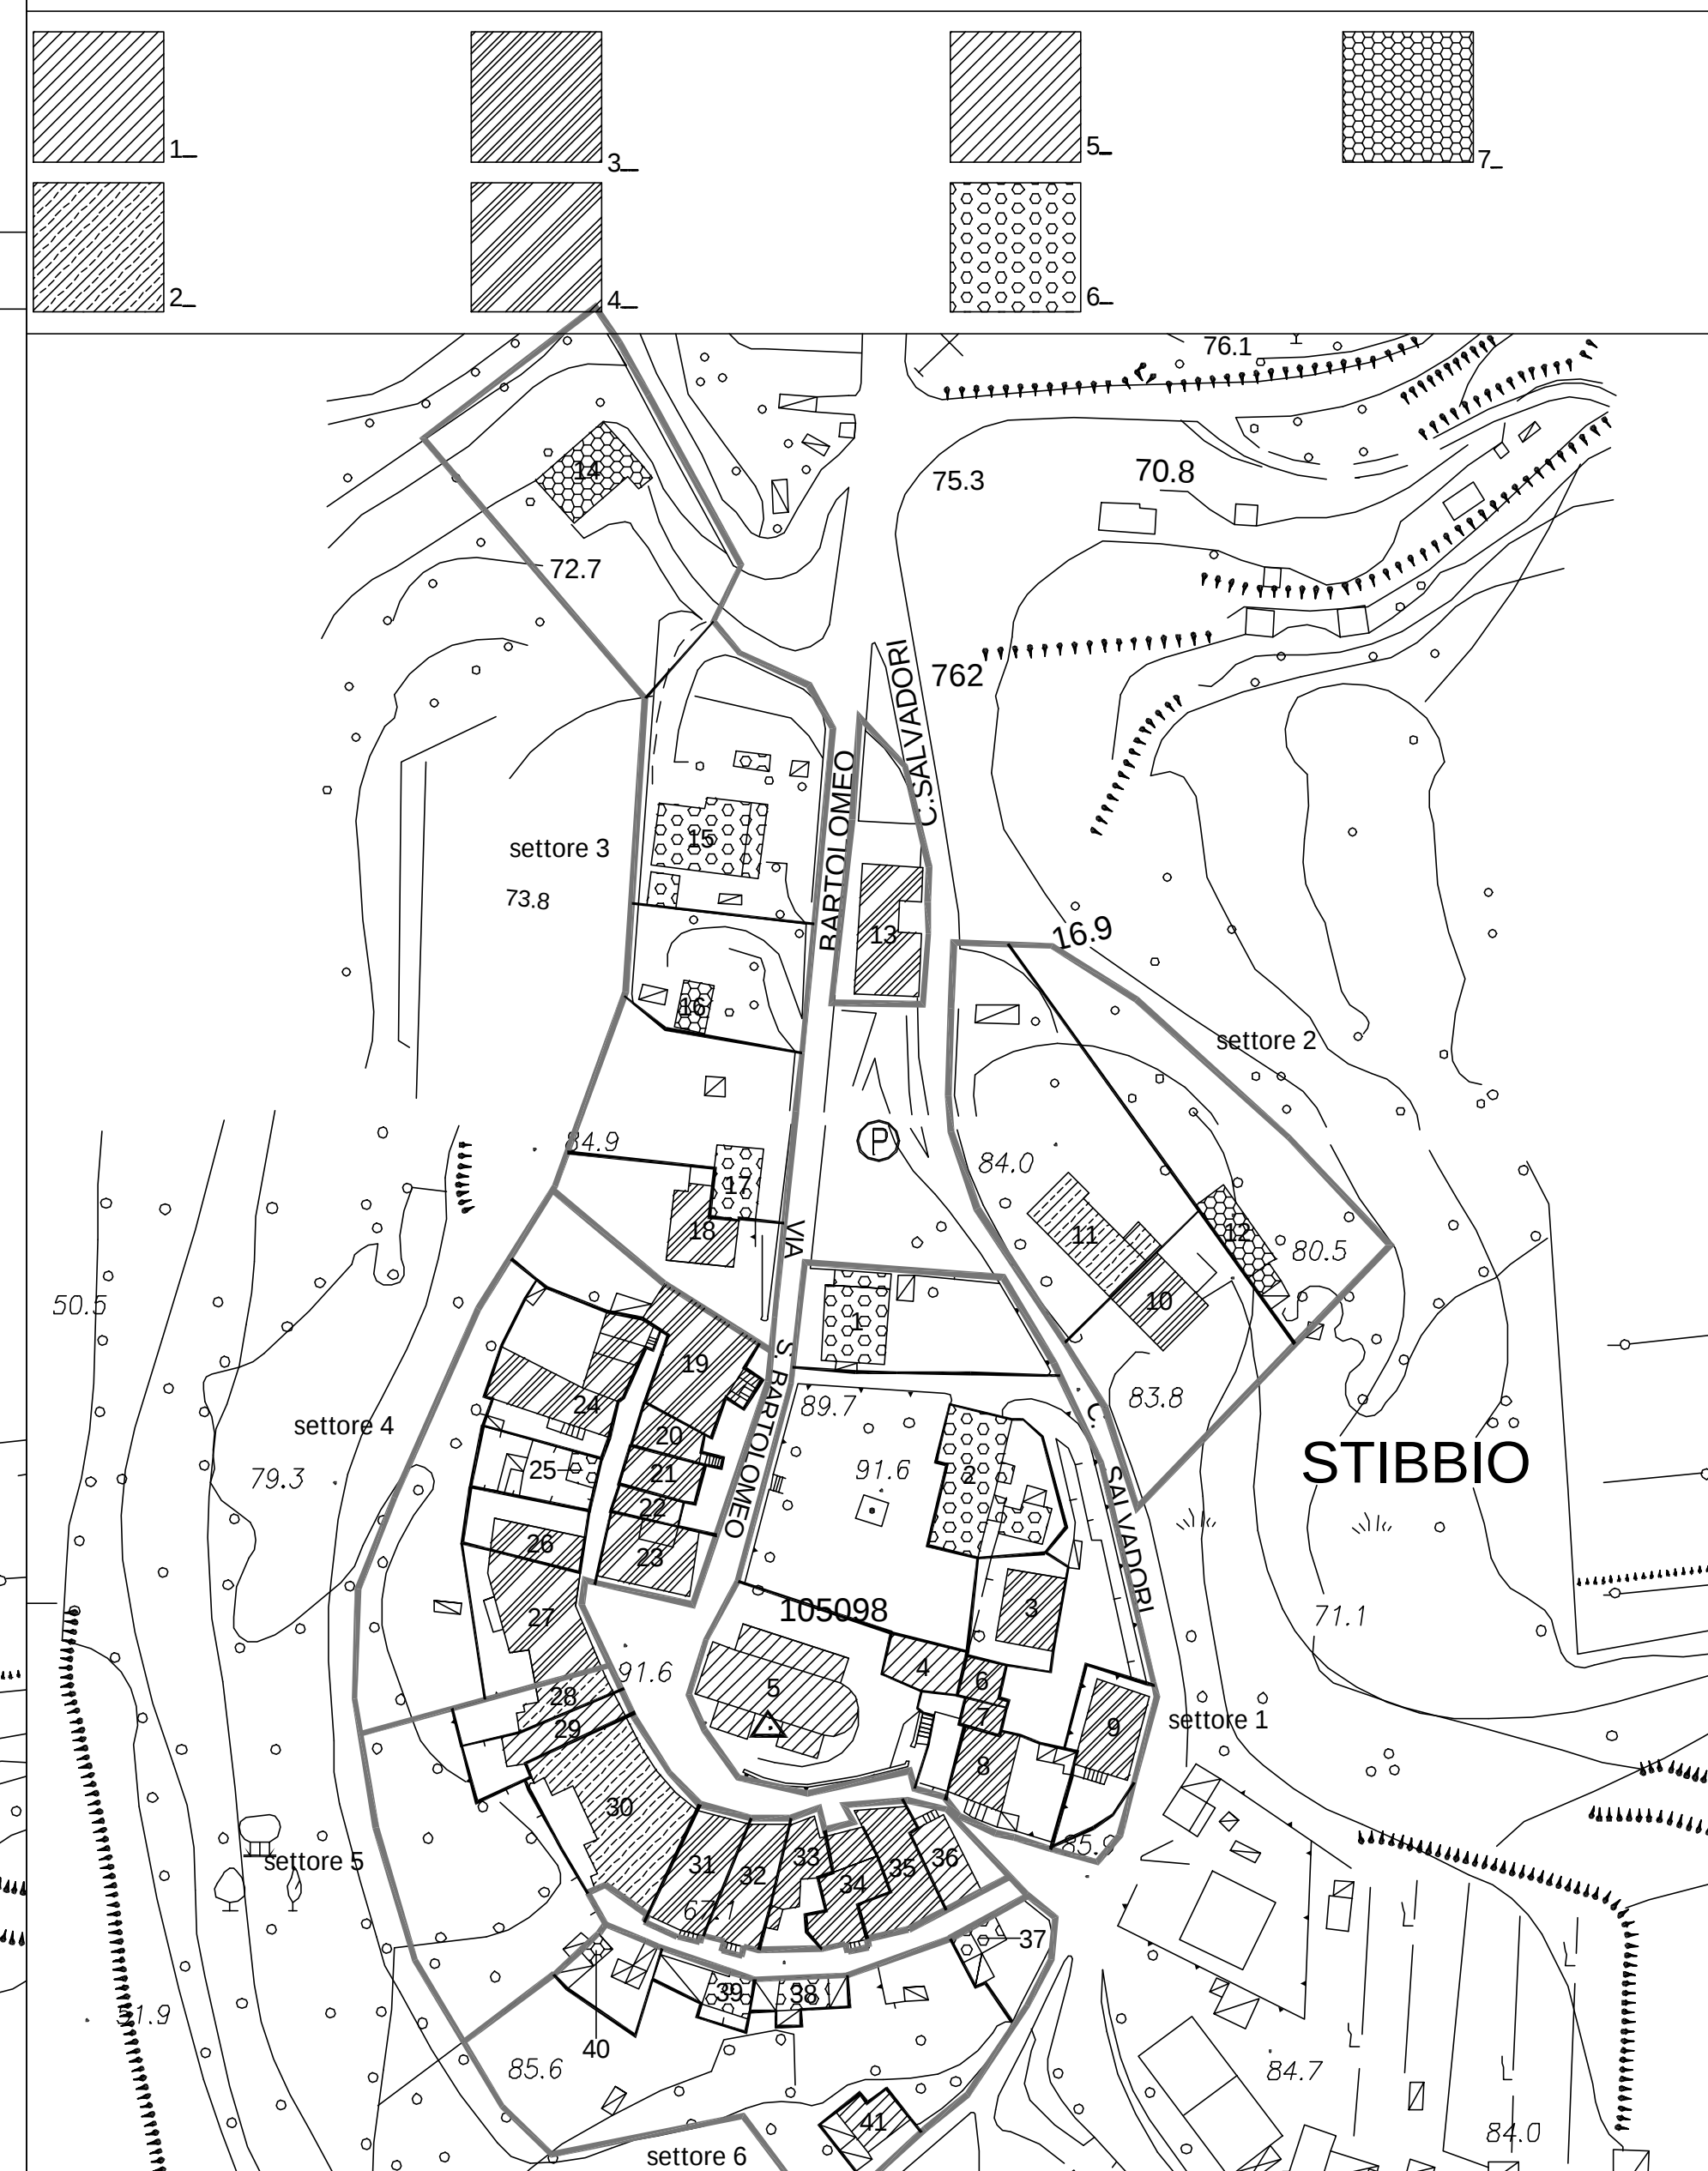

COMUNE DI SAN MINIATO

PIANO DEI CENTRI STORICI MINORI VARIANTE AL P.R.G. L.R.T. 59/80

STIBBIO

12

VINCOLI - STORICITA' E VALORI ARCHITETTONICI DEGLI EDIFICI E DELLE AREE SCOPERTE

