



COMUNE DI SAN MINIATO
Provincia di Pisa

Legge Regionale n° 5 del 16.1.1995
PIANO STRUTTURALE

QUADRO CONOSCITIVO

Il Sindaco: *Angelo Frosini*
L'Assessore all'Urbanistica: *Piero Bagni*

Progettisti:
Capogruppo: **Prof. Ing. Alberto Clementi**
Arch. Roberto Ida'
Arch. Manrico Logli
Arch. Stefano Palumbo
Arch. Luigi Pierotti

Agronomo: **Agr. Roberto Righi**
Geologi: **Geol. Franca Castellani**
Geol. Francesco Tacchi
Ing. Idraulico: **Ing. Nicola Croce**

Consulenti:
Analisi del territorio rurale: **Arch. Sandro Ciabatti**
Analisi del paesaggio: **Arch. Maria Fioravanti**
Mobilità: **Ing. Luciano Niccolai**
Analisi storica: **Arch. Paola Imbesi**


Collaboratori:
Rilevamenti: **Arch. Paola Gatti**
Restituzione Grafica: **Arch. Arianna Nassi o Di Nasso**

Ufficio del piano:
Coordinatore settore pianificazione: **Dott. Davide Bani**
Responsabile del procedimento: **Arch. Paolo Danti**
Arch. Carlotta Pierazzini

TAV 7.6.2	LIVELLI DI INTEGRITA': CONDIZIONI FISICHE	Scala 1:2000 Marzo 2004
--------------	--	-------------------------------

LIVELLI DI INTEGRITA': TIPOLOGIA,
FORMA, COMPOSIZIONE

-  INTEGRITA' COMPROMESSA
-  INTEGRITA' PARZIALE
-  INTEGRITA' COMPLESSIVA
-  n. SETTORI URBANI
(Riferimento Piano del Centro Storico di S.Miniato)

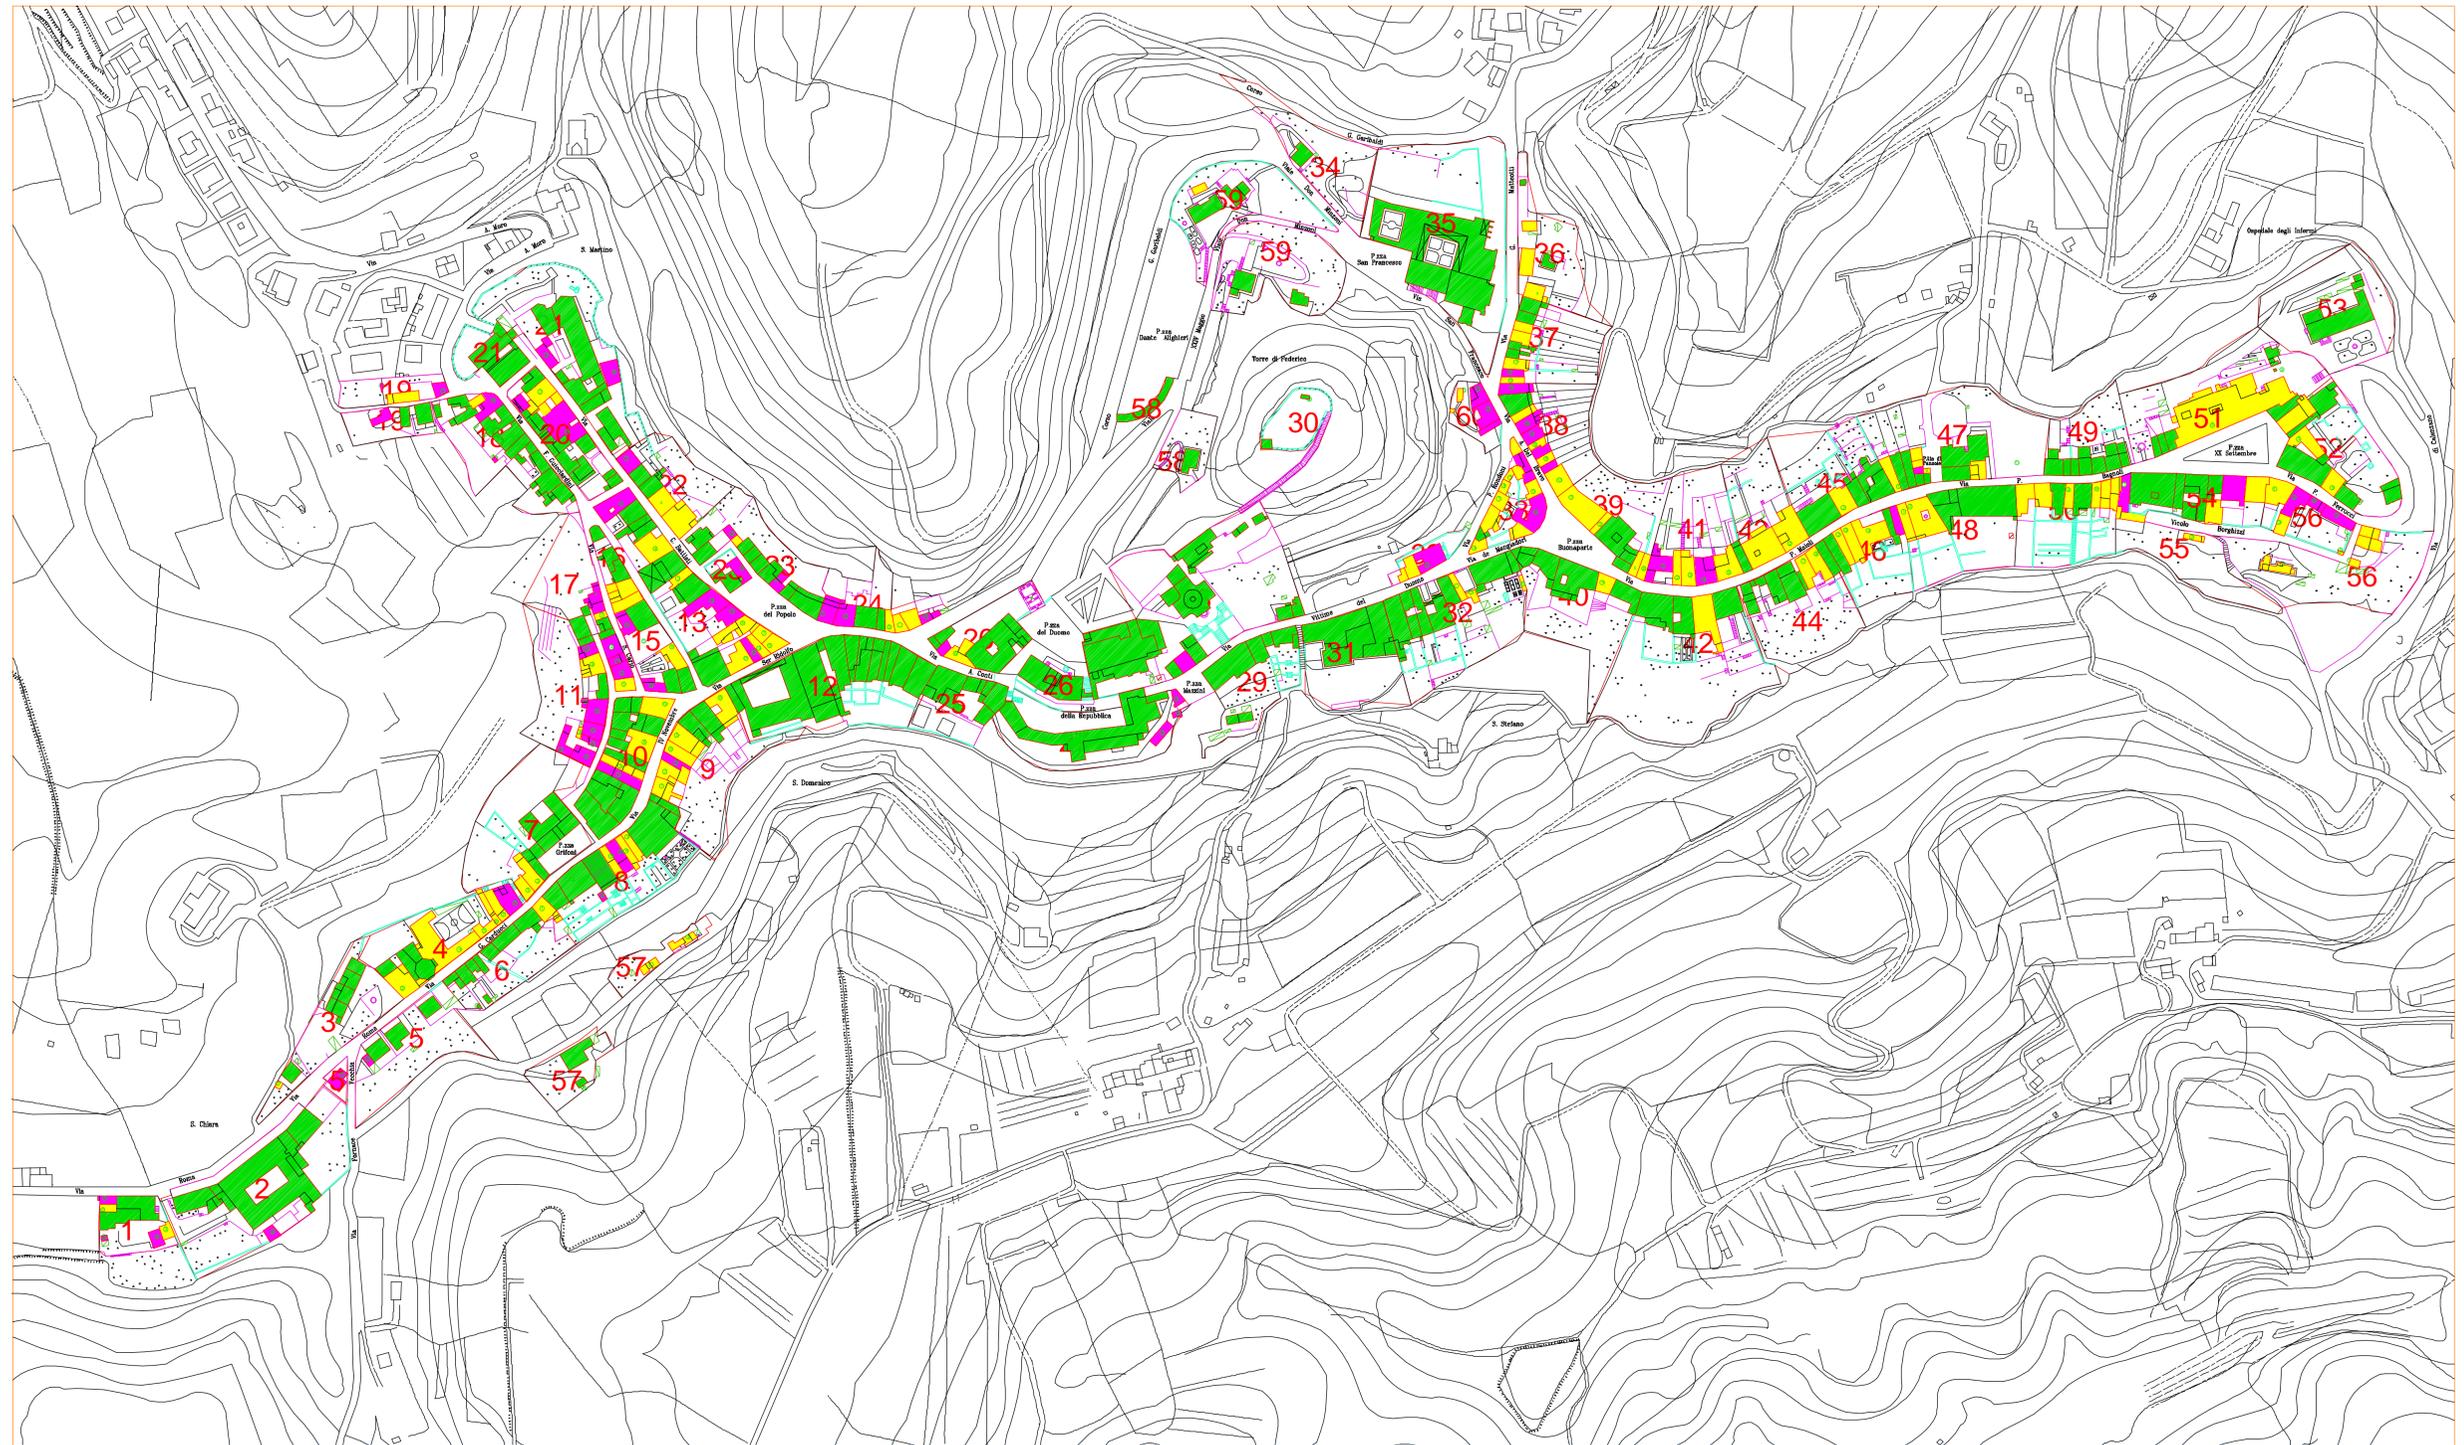

Fonte: Comune di S. Miniato, Piano del Centro Storico di S.Miniato, scheda di rilevamento urbanistico- edilizio per settori urbani, variante al P.R.G. L.R.T. 59/80. Vedi allegato S2-Patrimonio Storico Culturale, capp.2-3 e tabelle di sintesi