



COMUNE DI SAN MINIATO
Provincia di Pisa

2° PIANO DELLA DISTRIBUZIONE E LOCALIZZAZIONE DELLE FUNZIONI

Art.98 Legge Regionale 10.11.2014, n.65

Il Sindaco
Vittorio Gabbanini

Progettista
Capogruppo Arch. Antonino Bova

Collaboratori
cartografia Geol. Chiara Lapira
disciplina attuativa Domenico Barsotti

Responsabile del procedimento Arch. Antonino Bova
Garante della comunicazione Dott.ssa Valentina Nardinelli


adottato con deliberazione C.C. n.43 del 31.03.2014
approvato con deliberazione C.C.

Tavola n.
2

Suddivisione delle UTOE in
unità minime di intervento:
San Miniato - Nord-Est

Scala
1:10.000

Giugno
2015

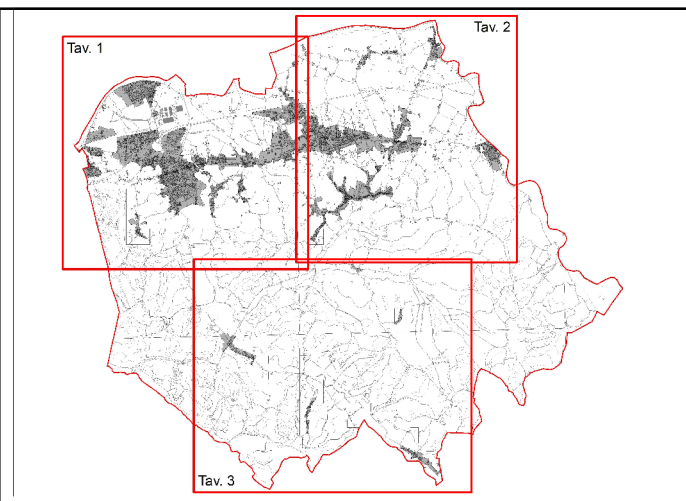

Legenda

Confine comunale

Subunità

1.1	2.2	4.2
1.1.1	2.2.1	4.3
1.1.2	2.2.2	4.4
1.2	2.2.3	5.1
1.2.1	2.3	5.2
1.2.2	2.5	5.3
1.3	2.6	5.4
1.5	2.7	5.5
2.1	3.1	5.6
2.1.1	3.2	5.7
2.1.2	3.3	6.1
2.1.3	3.4	6.2
2.1.4	4.1	

CARTOGRAFIA: fonte CTR 1:10.000 anno 1998 (shp)
CTR 1:2.000 anno 2003 (shp)
rielaborazione grafica ufficio Urbanistica
del Comune di San Miniato - Marzo 2014

