



**COMUNE DI SAN MINIATO**  
Provincia di Pisa

**REGOLAMENTO URBANISTICO**  
Legge Regionale n.1 del 03.01.2005

Il Sindaco  
Angelo Frosini

L'Assessore all'Urbanistica  
Piero Bagni

**PROGRAMMA DI INTERVENTO  
PER L'ABBATIMENTO DELLE BARRIERE  
ARCHITETTONICHE E URBANISTICHE**

Progettisti:

Capogruppo: Prof. Ing. Alberto Clementi  
Arch. Roberto Idà  
Arch. Manrico Logli  
Arch. Stefano Palumbo

Consulenti: Arch. Carlotta Pierazzini


Collaboratori: Ing. Claudio Paperini  
Geom. Paolo Fredianelli

Ufficio di Piano:

Coordinatore settore pianificazione: Dott. Davide Bani  
Responsabile del procedimento: Arch. Saskia Cavazza

APPROVATO aprile 2008

TP_Ib	Quadro conoscitivo San Miniato Basso, La Scala	Scala 1:5.000
		Ottobre 2006

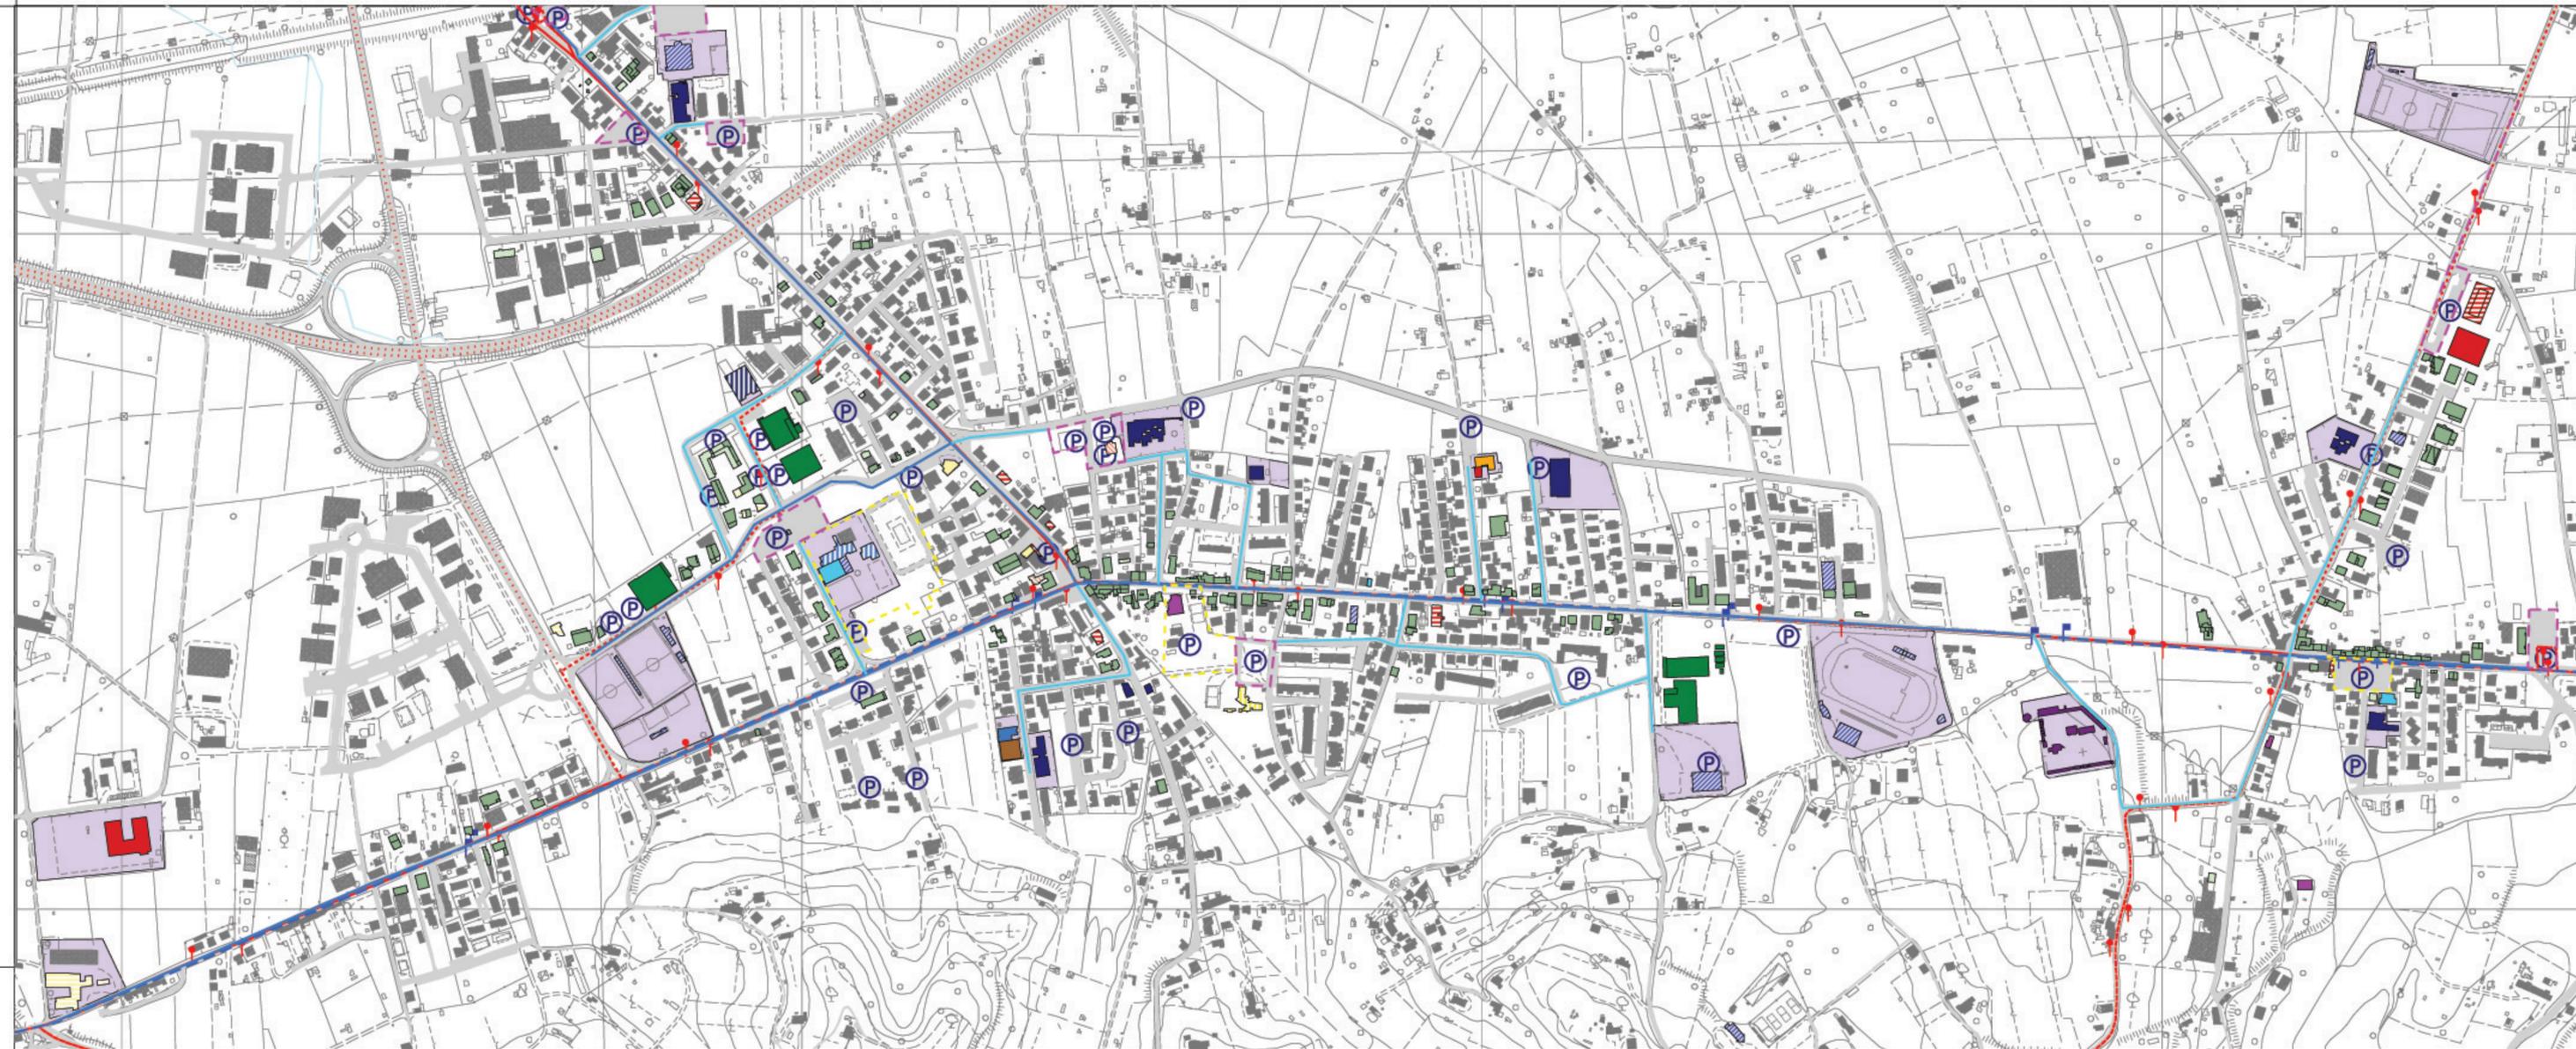

**LEGENDA**

<b>Edifici di interesse pubblico</b>		
Scuole	Centri commerciali	Aree pertinenziali delle strutture
Direzione didattica	Commercio	
Strutture sportive	Uffici Privati, Studi	
Biblioteca	Museo	
Centri Culturali	Sala convegni	
Teatro	Albergo	
Centri Ricreativi	Pronto Soccorso	
Sale Cinematografiche	Misericordia	
Ufficio pubblico	Farmacia	
Ufficio postale	Attrezzature Sanitarie	
Banca	Casa di Riposo	
Polizia	Stazione Ferroviaria	
Guardia di Finanza	Chiesa	
Carabinieri	Cimiteri	

**Trasporto Pubblico**

- Itinerario Lazzi
- Itinerario Cpt
- Fermata Lazzi
- Fermata Cpt



Parcheggi pubblici

**Percorsi pedonali**

- Nodo
- Percorso Principale
- Percorso Secondario
- Polo Urbano