



COMUNE DI SAN MINIATO

Provincia di Pisa

REGOLAMENTO URBANISTICO Legge Regionale n.1 del 03.01.2005

Il Sindaco
Angelo Frosini

L'Assessore all'Urbanistica
Piero Bagni

PROGRAMMA DI INTERVENTO PER L'ABBATIMENTO DELLE BARRIERE ARCHITETTONICHE E URBANISTICHE

Progettisti:

Capogruppo: Prof. Ing. Alberto Clementi
Arch. Roberto Idà
Arch. Manrico Logli
Arch. Stefano Palumbo

Consulenti: Arch. Carlotta Pierazzini

Collaboratori: Ing. Claudio Paperini
Geom. Paolo Fredianelli

Ufficio di Piano:

Coordinatore settore pianificazione: Dott. Davide Bani
Responsabile del procedimento: Arch. Saskia Cavazza




APPROVATO aprile 2008

TP_Ic

Quadro conoscitivo
San Miniato, Borghi interni

Scala
1:5.000

Ottobre
2006

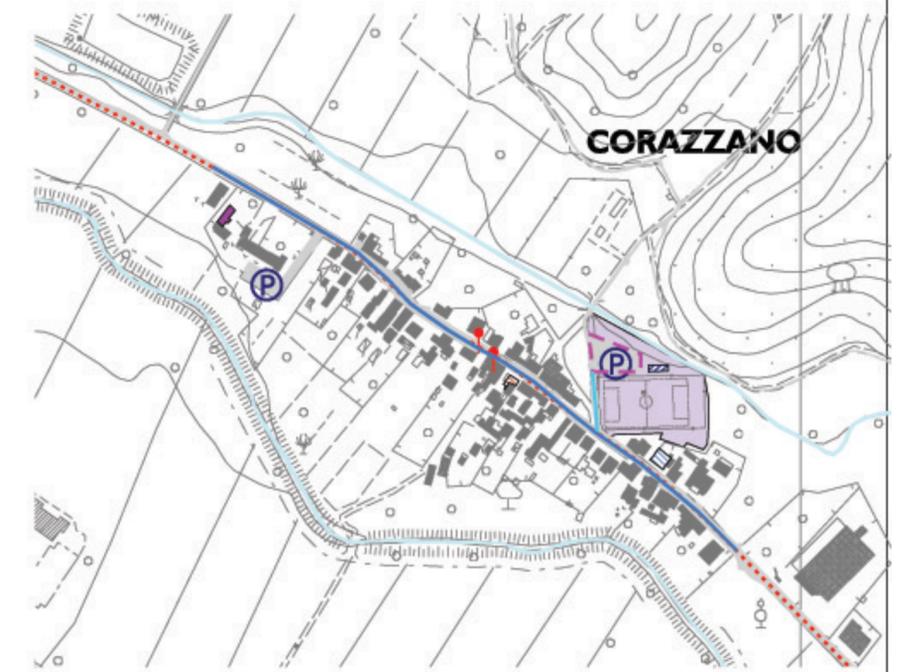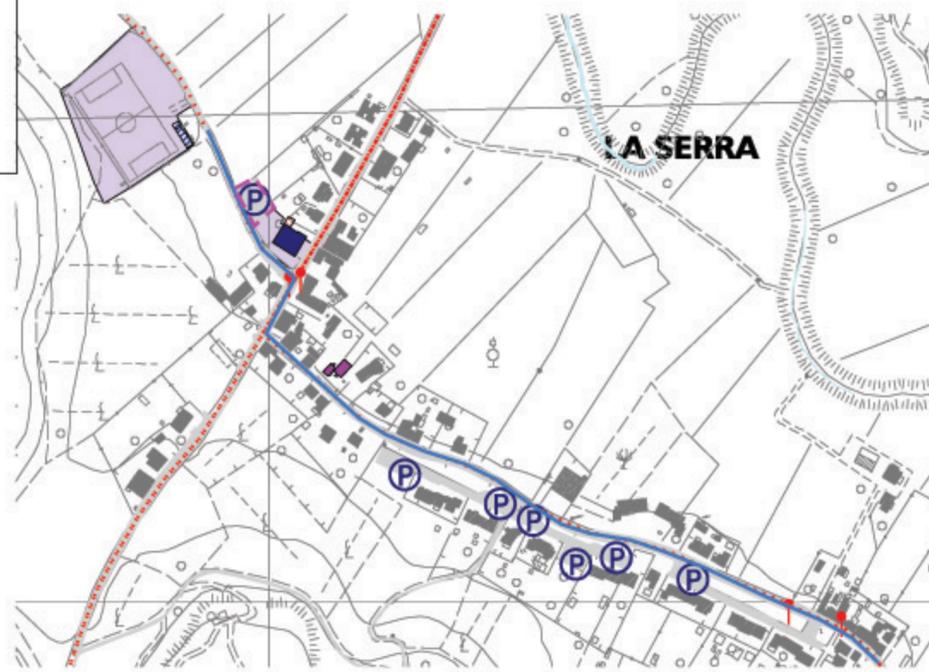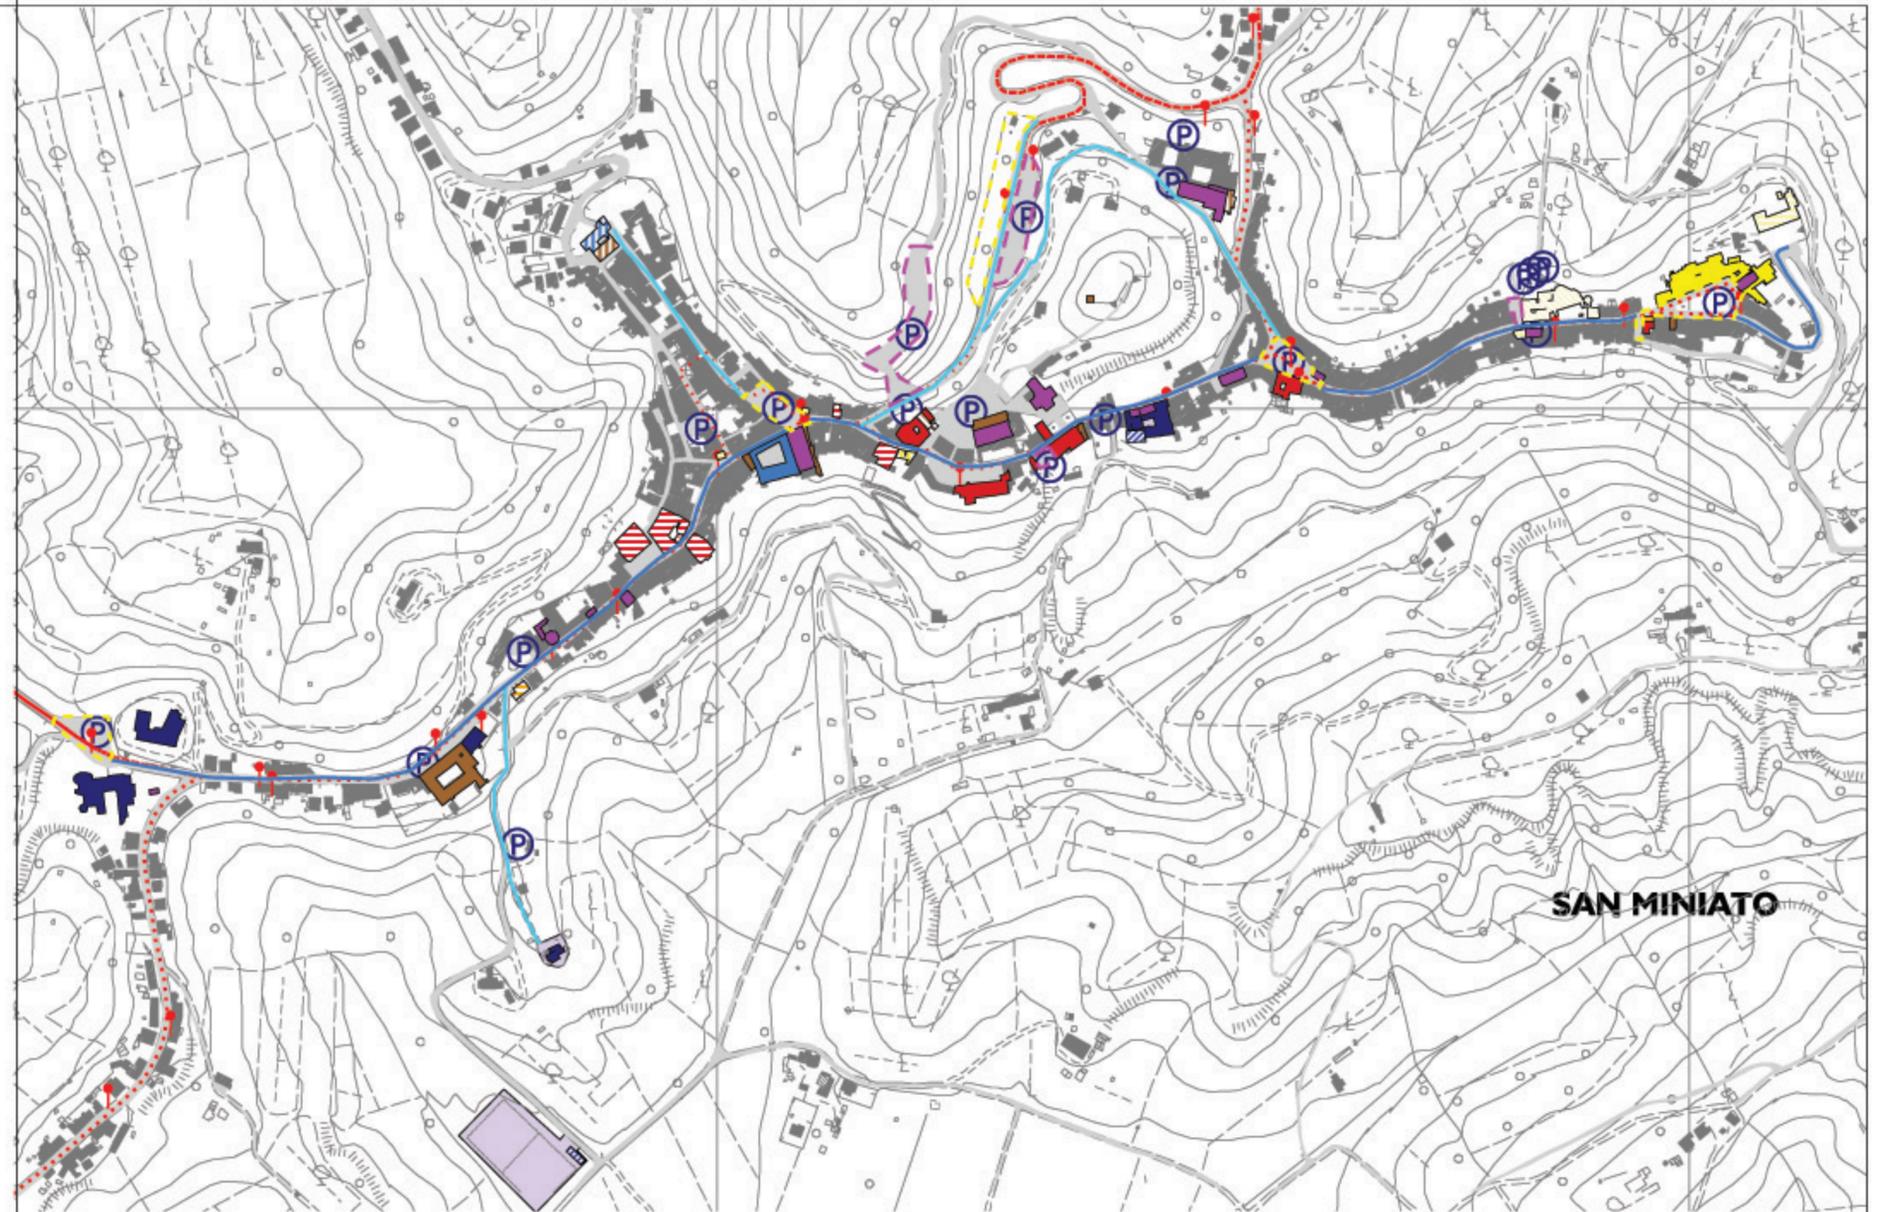

LEGENDA

Edifici di interesse pubblico

- Scuole
- Direzione didattica
- Strutture sportive
- Biblioteca
- Centri Culturali
- Teatro
- Centri Ricreativi
- Sale Cinematografiche
- Ufficio pubblico
- Ufficio postale
- Banca
- Polizia
- Guardia di Finanza
- Carabinieri

- Centri commerciali
- Commercio
- Uffici Privati, Studi
- Museo
- Sala convegni
- Albergo
- Pronto Soccorso
- Misericordia
- Farmacia
- Attrezzature Sanitarie
- Casa di Riposo
- Stazione Ferroviaria
- Chiesa
- Cimiteri

- Aree pertinenziali delle strutture
- Parcheggi pubblici

Trasporto Pubblico

- Itinerario Lazzi
- Itinerario Cpt
- Fermata Lazzi
- Fermata Cpt

Percorsi pedonali

- Nodo
- Percorso Principale
- Percorso Secondario
- Polo Urbano